



Type 1.1

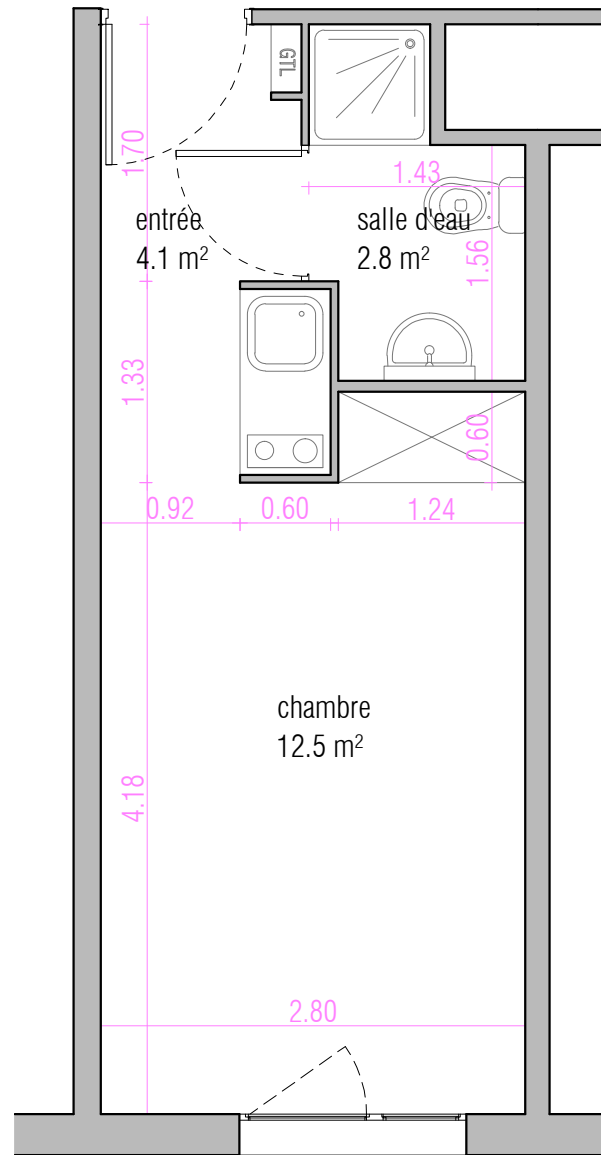

LA VERRIERE
1 rue de la Panicale
RESIDENCE ETUDIANTE DE 179 CHAMBRES

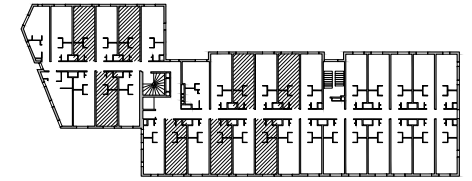

Situation dans la résidence - 1/1000e

DATE
22/01/2016

ECHELLE
1/50e

FORMAT
A4

Type 1.1 // SHAB - 19.4 m²

Numéros des chambres concernées

R+1	1.02	R+4	4.02
R+1	1.07	R+4	4.07
R+1	1.09	R+4	4.09
R+1	1.13	R+4	4.13
R+1	1.15	R+4	4.15
R+1	1.30	R+4	4.31
R+1	1.32	R+4	4.33
R+1	1.34	R+5	5.05
R+2	2.02	R+5	5.07
R+2	2.07	R+5	5.23
R+2	2.09	R+5	5.25
R+2	2.13	R+5	5.25
R+2	2.15	R+6	6.05
R+2	2.30	R+6	6.07
R+2	2.32		
R+2	2.34		
R+3	3.02		
R+3	3.07		
R+3	3.09		
R+3	3.13		
R+3	3.15		
R+3	3.31		
R+3	3.33		

Maîtrise d'ouvrage :

linkcity

1 av. Eugène Freyssinet
78280 Guyancourt

Architecte :

ITAR
architectures

47 rue des Tournelles
75003 Paris

NB : Le présent document exprime la figure et les dispositions générales par chambre "type" issue d'une moyenne des chambres concernées. Des variations peuvent intervenir en fonction de la réalisation. Les retombées, soffites, faux-plafonds, canalisations et convecteurs ne sont pas figurés.