



COMMUNE DE MASSY Z.A.C. Place Victor Basch LOT 1	MAITRE D'OUVRAGE : SCI SEMIIC Océ.ames Massy 7 chemin de l'Aulnay 78440 Lainville-en-Vexin tel/0134753475 fax/0134753867 email :p.thisse@semiic.fr	Assistant M.O. : Océ.ames. Guy Edouard Verstraete 1/3 avenue Descartes 91420 Morangis email:ge.verstraete@hotmail.fr	MAITRE D'OEUVRE : archi5prod 48-50 Rue Voltaire 93100 Montreuil tel/0141722727 fax/0141722720 email:contact@archi5prod.fr	MAITRE D'OEUVRE d'Execution : G.V. INGENIERIE 4, allée des Ambalais 94420 Le Plessis Tréville tél/0149621230 télécopie/0145943048 email : gving@wanadoo.fr	BET Fluides et structure : ESTAIR 52, avenue Marcel Paul 93297 Tremblay-en-France cedex tél/0156480100 télécopie/0156480101 email : Contact@estair.fr	Economiste : ATEEC 17, rue du Vanneau 95180 Menucourt tél/0134469192 télécopie/0134469193 email : didier.moreil@ateec.fr	Géotechnicien : GEOLIA 3, rue des Clotais. ZA des Clotais 91160 Champlan tél/0169347304 télécopie/0169347546 email : w.bats@geolia-conseil.com	Bureau de contrôle : QUALICONSULT 127/131, chemin des Bassins 91055 EVRY 94035 CRETEIL tél/0149560600 télécopie/0148718531 email :manuel.batelier@qualiconsult.fr	SPS : QUALICONSULT SECURITE 4 rue du Bois Sauvage 91055 EVRY tél/01 60 78 0 790 télécopie 01 60 78 35 45 email :philippe.lignoz@qualiconsult.fr	IMMEUBLE DE BUREAUX ET RESIDENCE ETUDIANTE	JUILLET 2015
										INDICE F	DCE
										PLANS LOG_T1A T1A	ech. 1/20e

Typologie T1B
29 logements

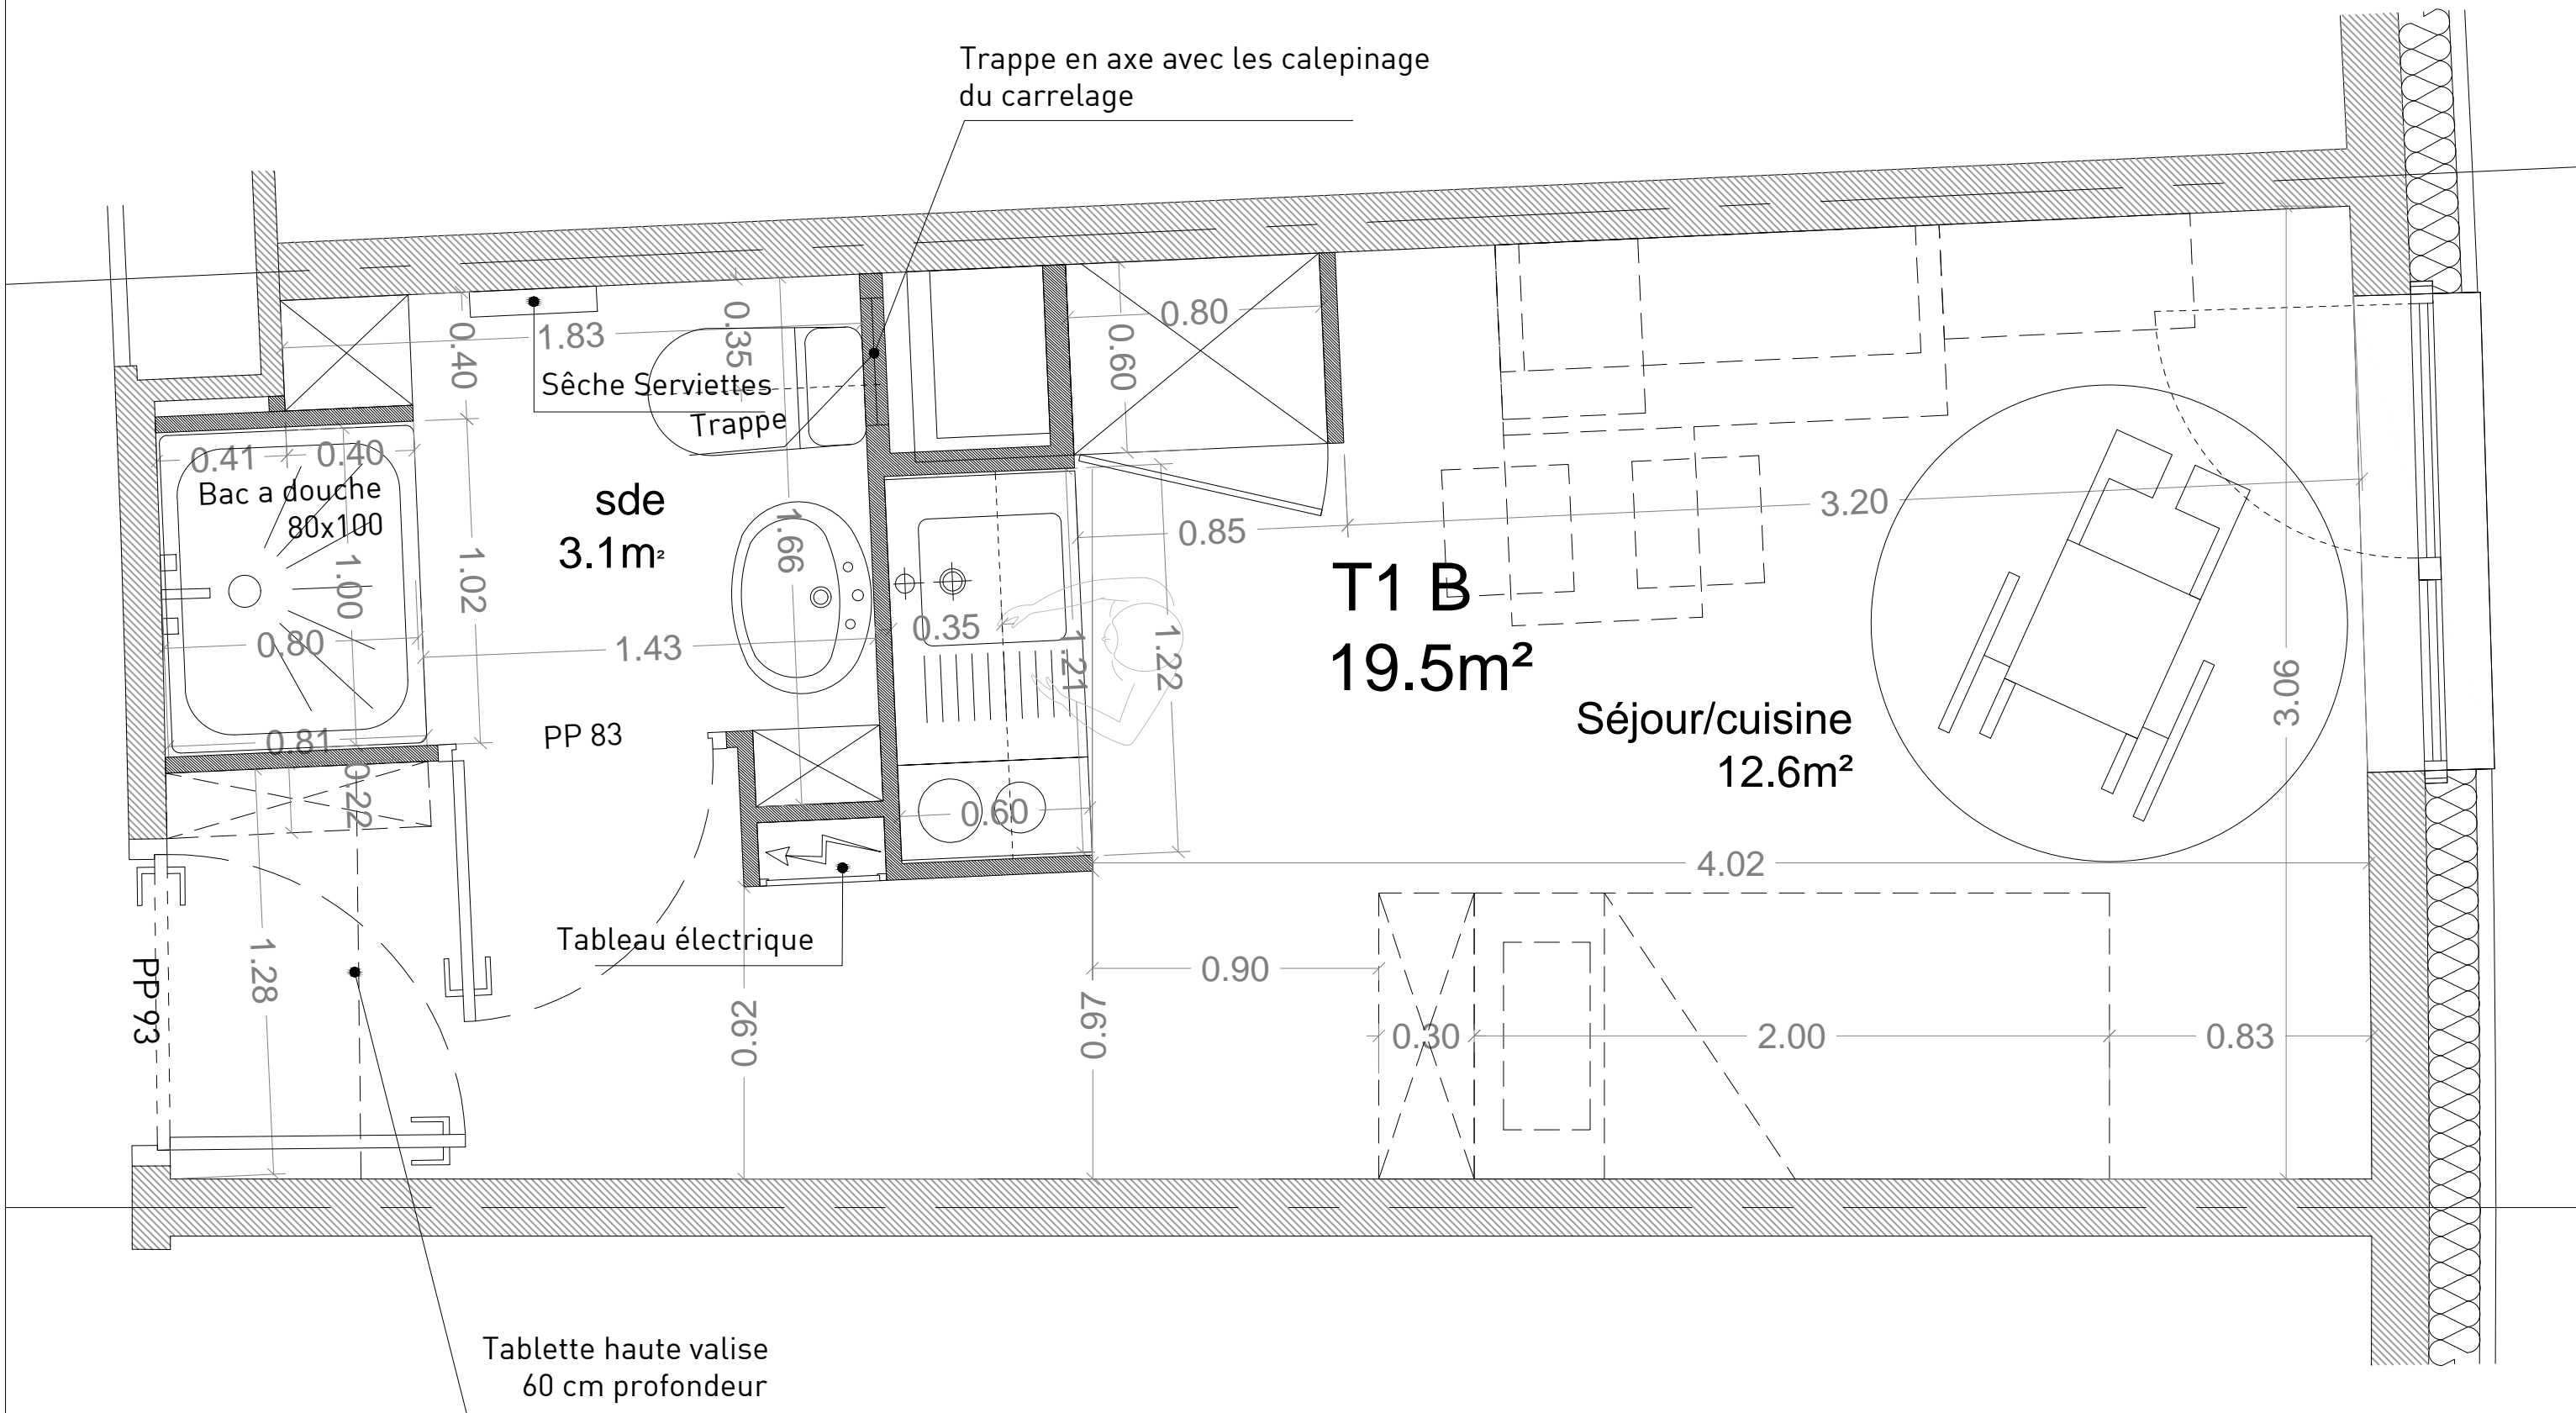


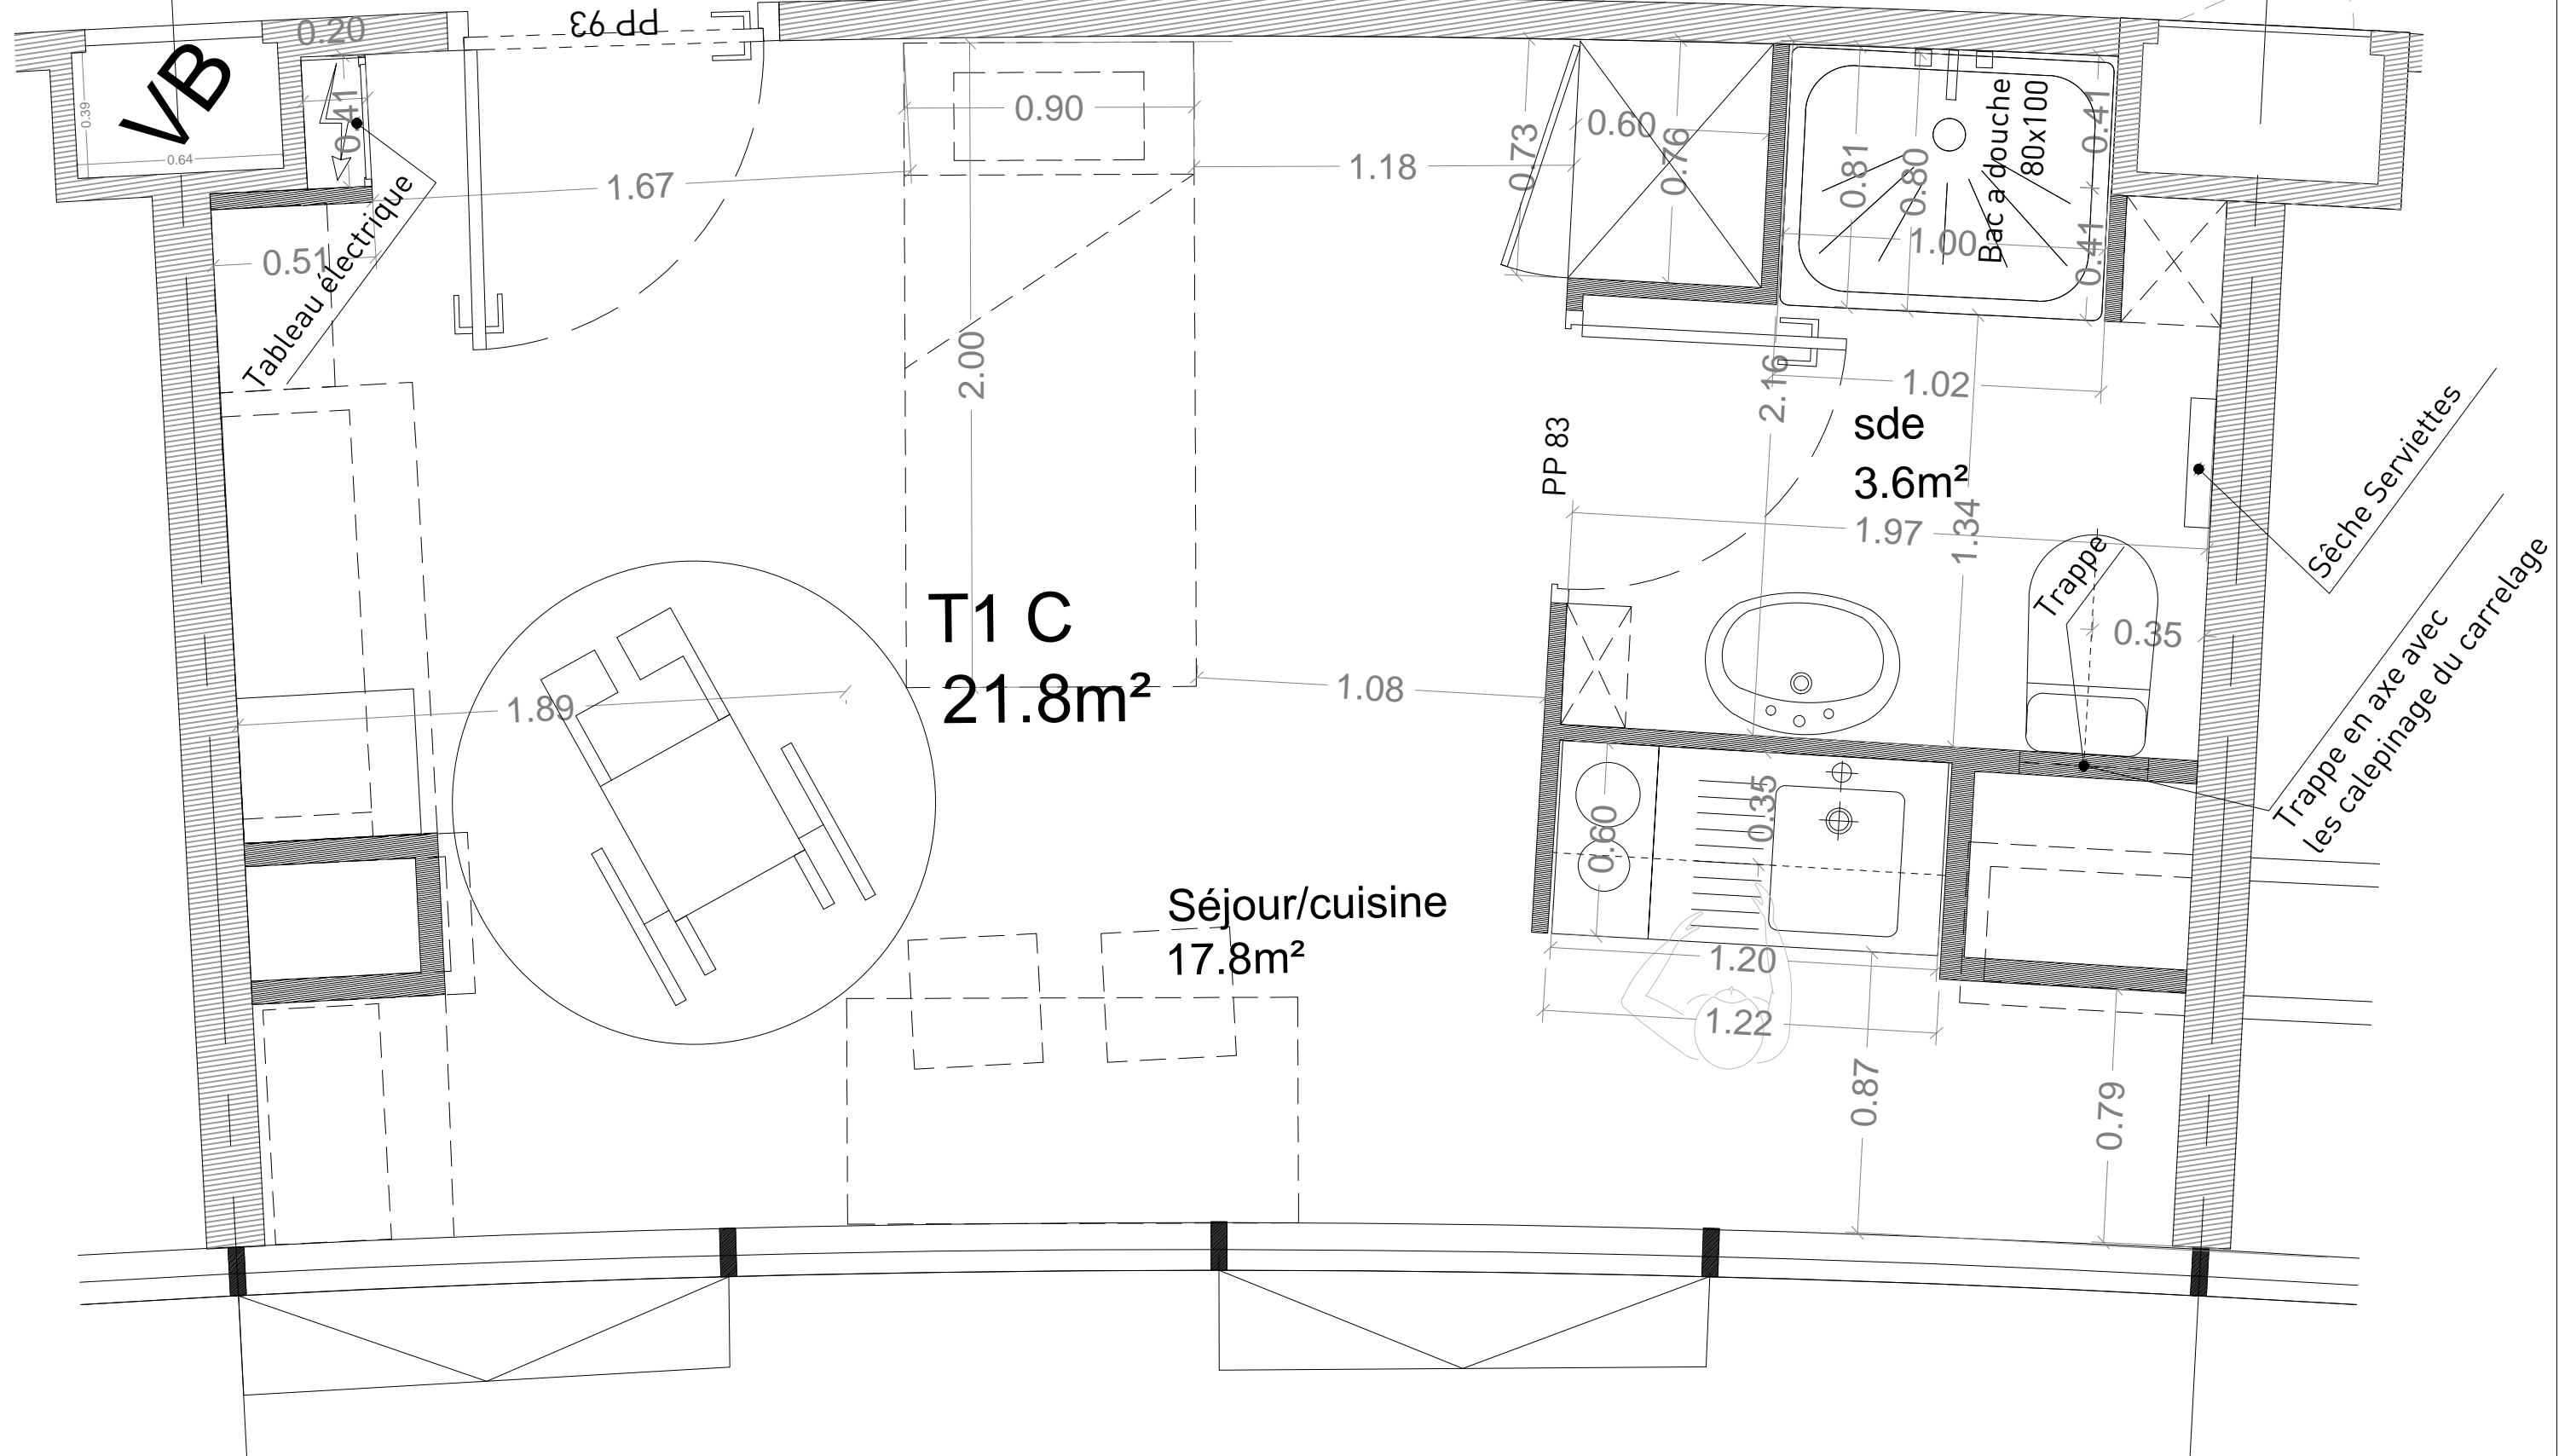
COMMUNE DE MASSY Z.A.C Place Victor Basch LOT 1	MAITRE D'OUVRAGE : SCI SEMIIC Océ.ames Massy 7 chemin de l'Aulnay 78440 Lainville-en-Vexin tel/0134753475 fax/0134753867 email :p.thisse@semiic.fr	Assistant M.O. : Océ.ames. Guy Edouard Verstraete 1/3 avenue Descartes 91420 Morangis email:ge.verstraete@hotmail.fr	MAITRE D'OEUVRE : archi5prod 48-50 Rue Voltaire 93100 Montreuil tel/0141722727 fax/0141722720 email:contact@archi5prod.fr	MAITRE D'OEUVRE d'Execution : G.V. INGENIERIE 4, allée des Ambalais 94420 Le Plessis Tréville tél/0149621230 télécopie/0145943048 email : gving@wanadoo.fr	BET Fluides et structure : ESTAIR 52, avenue Marcel Paul 93297 Tremblay-en-France cedex tél/0156480100 télécopie/0156480101 email : Contact@estair.fr	Economiste : ATEEC 17, rue du Vanneau 95180 Menucourt tél/0134469192 télécopie/0134469193 email : didier.moreil@ateec.fr	Géotechnicien : GEOLIA 3, rue des Clotais. ZA des Clotais 91160 Champlan tél/0169347304 télécopie/0169347546 email : w.bats@geolia-conseil.com	Bureau de contrôle : QUALICONSULT 127/131, chemin des Bassins 94035 CRETEIL tél/0149560600 télécopie/0148718531 email :manuel.batelier@qualiconsult.fr	SPS : QUALICONSULT SECURITE 4 rue du Bois Sauvage 91055 EVRY tel/01 60 78 0 790 télécopie 01 60 78 35 45 email :philippe.lignoz@qualiconsult.fr	IMMEUBLE DE BUREAUX ET RESIDENCE ETUDIANTE	JUILLET 2015
										INDICE F	DCE
										PLANS LOG_T1B T1B	ech. 1/20e

Typologie T1B'
12 logements

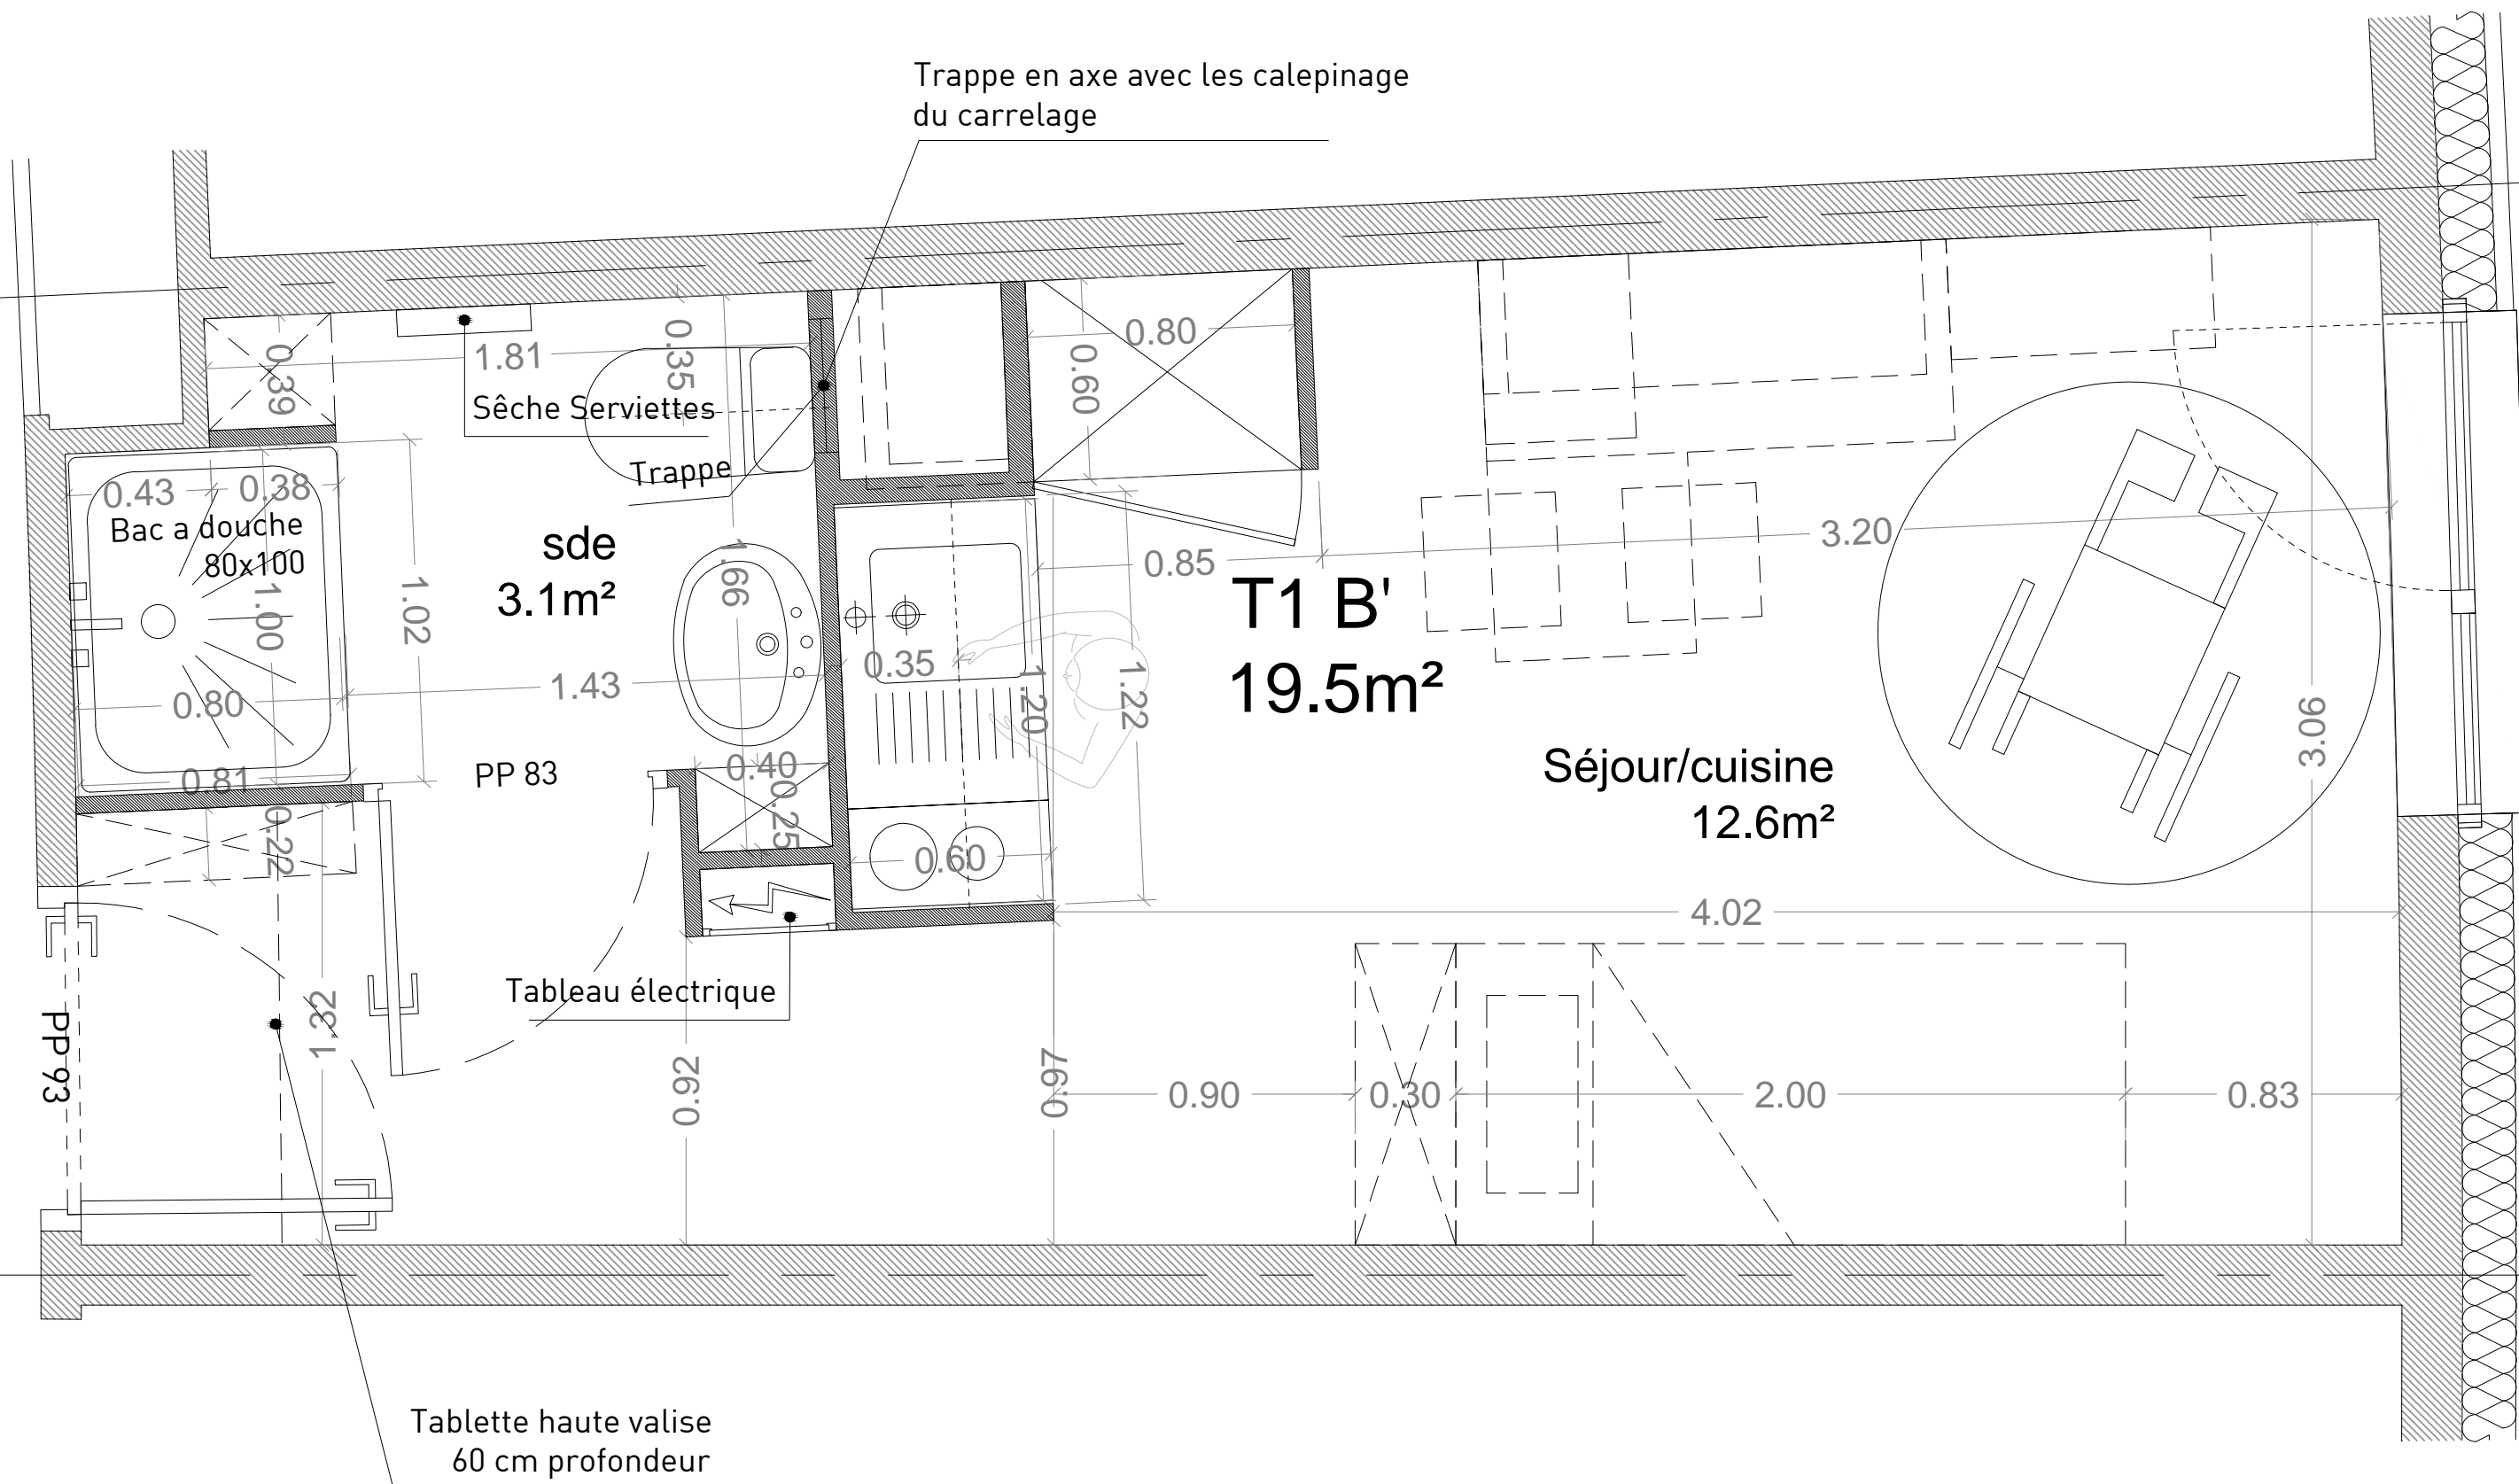


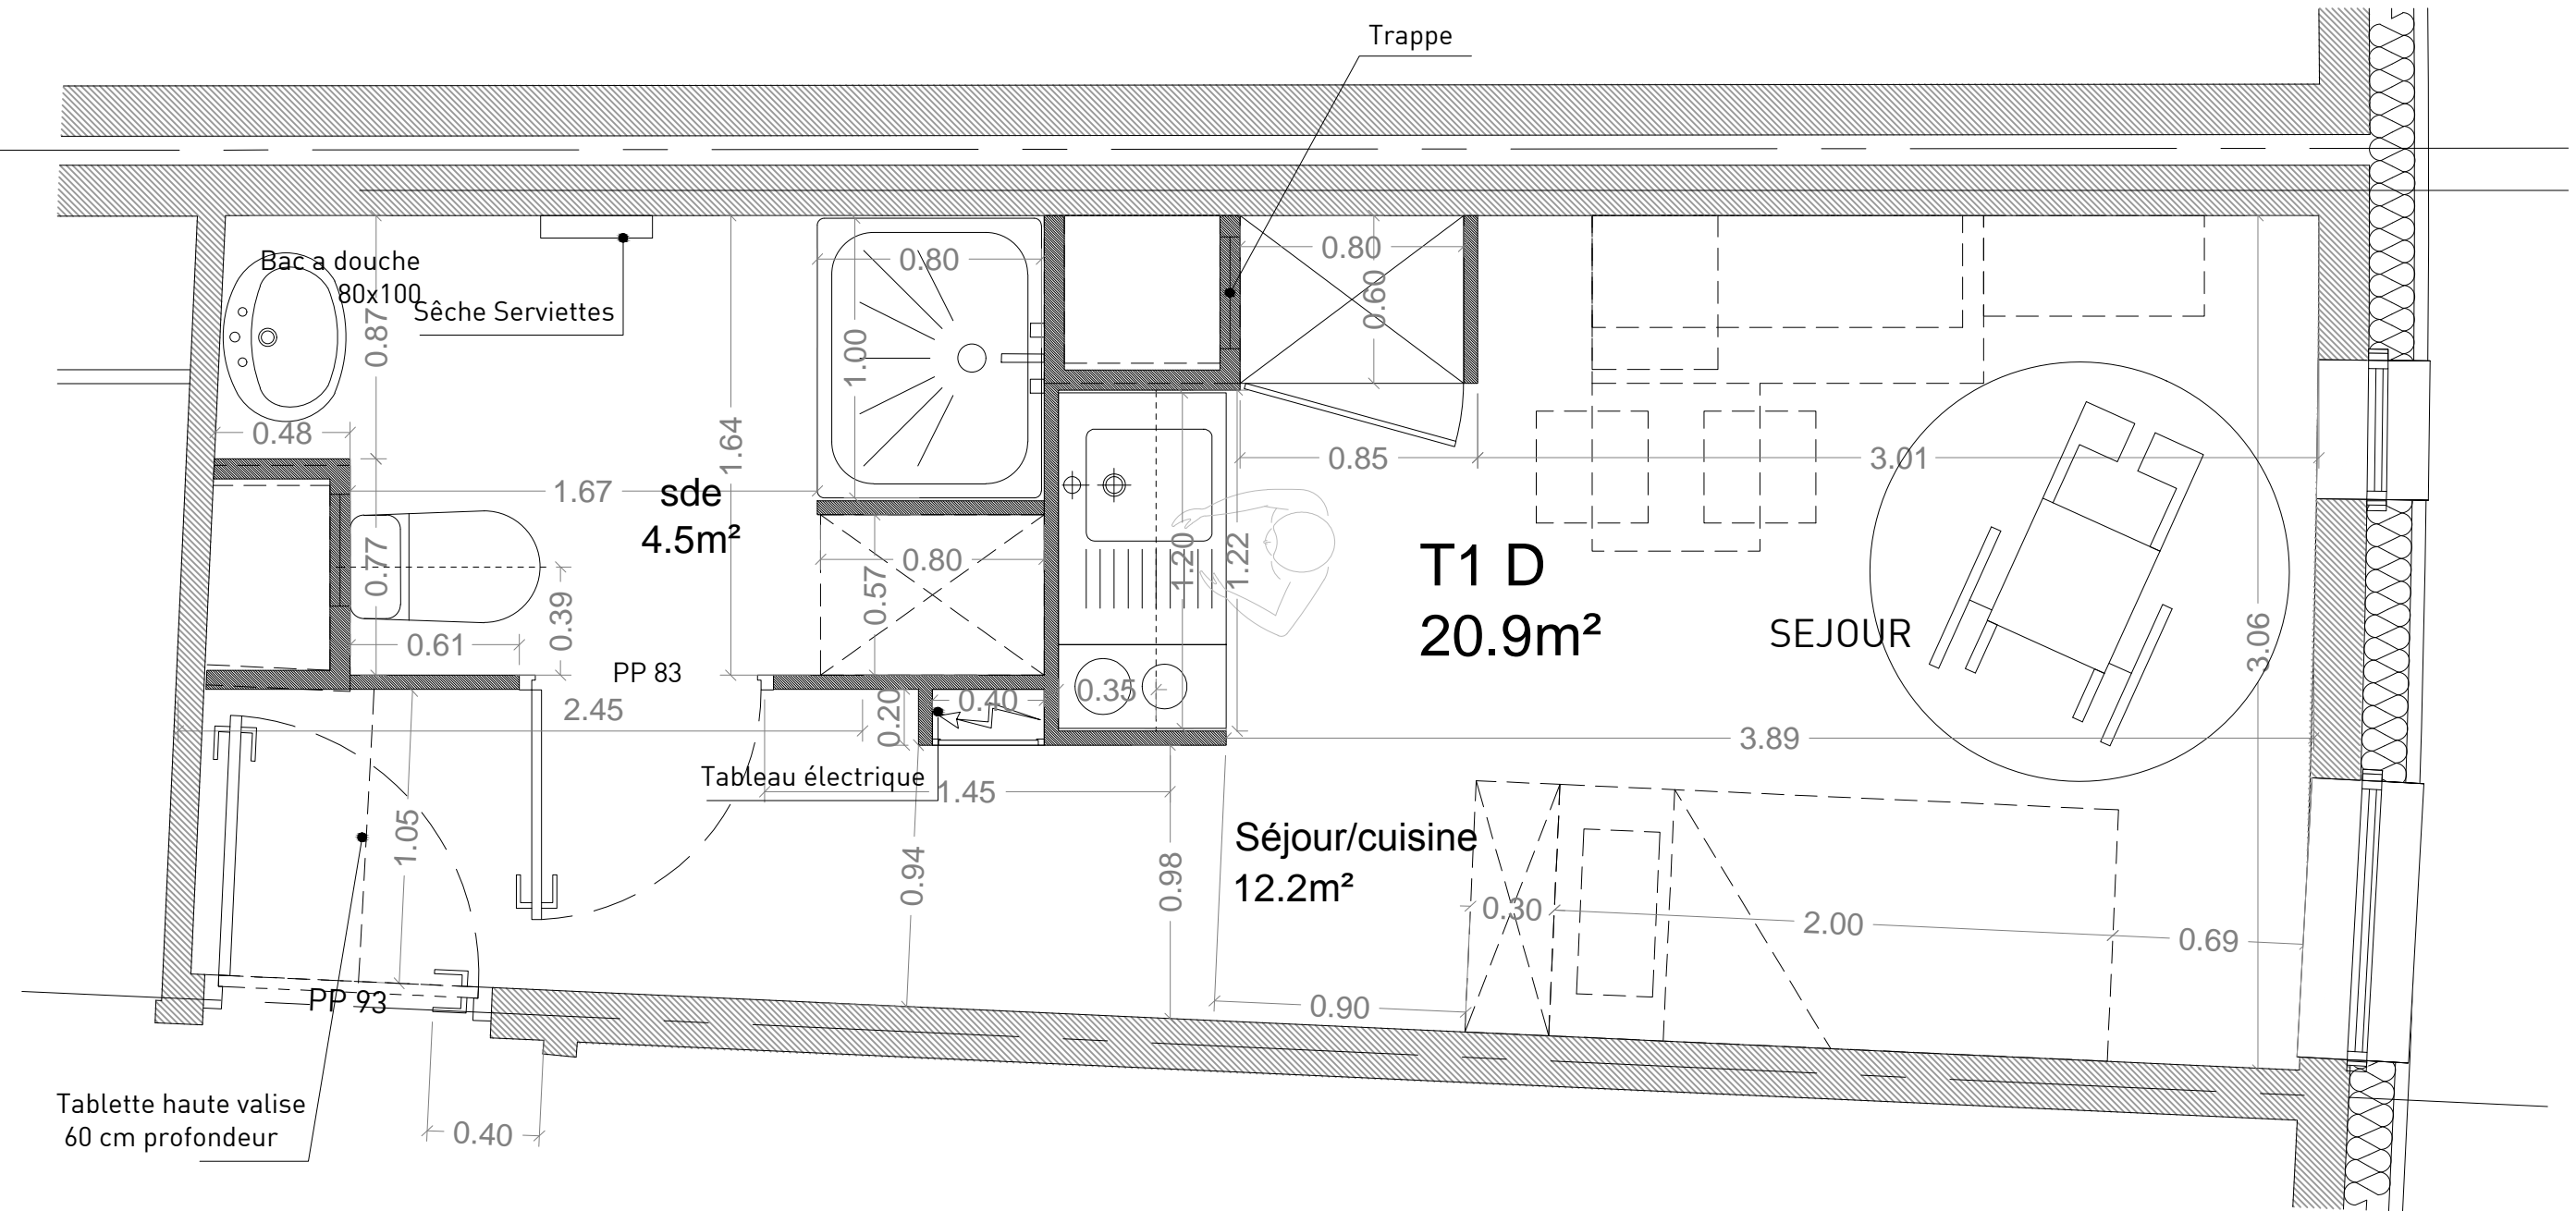
COMMUNE DE MASSY Z.A.C Place Victor Basch LOT 1	MAITRE D'OUVRAGE :	Assistant M.O. :	MAITRE D'OEUVRE :	MAITRE D'OEUVRE d'Execution :	BET Fluides et structure :	Economiste :	Géotechnicien :	Bureau de contrôle :	SPS :	IMMEUBLE DE BUREAUX ET RESIDENCE ETUDIANTE	JUILLET 2015	
	SCI SEMIIC Océ.ames Massy 7 chemin de l'Aulnay 78440 Lainville-en-Vexin tel/0134753475 fax/0134753867 email :p.thisse@semiic.fr	Océ.ames. Guy Edouard Verstraete 1/3 avenue Descartes 91420 Morangis email:ge.verstraete@hotmail.fr	archi5prod 48-50 Rue Voltaire 93100 Montreuil tel/0141722727 fax/0141722720 email:contact@archi5prod.fr	G.V. INGENIERIE 4, allée des Ambalais 94420 Le Plessis Tréville tél/0149621230 télécopie/0145943048 email : gving@wanadoo.fr	ESTAIR 52, avenue Marcel Paul 93297 Tremblay-en-France cedex tél/0156480100 télécopie/0156480101 email : Contact@estair.fr	ATEEC 17, rue du Vanneau 95180 Menucourt tél/0134469192 télécopie/0134469193 email : didier.moreil@ateec.fr	GEOLIA 3, rue des Clotais. ZA des Clotais 91160 Champlan tél/0169347304 télécopie/0169347546 email : w.bats@geolia-conseil.com	QUALICONSULT 127/131, chemin des Bassins 94035 CRETEIL tél/0149560600 télécopie/0148718531 email :manuel.batelier@qualiconsult.fr	QUALICONSULT SECURITE 4 rue du Bois Sauvage 91055 EVRY tél/01 60 78 0 790 télécopie 01 60 78 35 45 email :philippe.lignoz@qualiconsult.fr	INDICE F	DCE	PLANS LOG_T1B1 T1B'

 Typologie T1C
3 logements




COMMUNE DE MASSY Z.A.C Place Victor Basch LOT 1	MAITRE D'OUVRAGE :	Assistant M.O. :	MAITRE D'OEUVRE :	MAITRE D'OEUVRE d'Execution :	BET Fluides et structure :	Economiste :	Géotechnicien :	Bureau de contrôle :	SPS :	IMMEUBLE DE BUREAUX ET RESIDENCE ETUDIANTE	JUILLET 2015
	SCI SEMIIC Océ.ames Massy 7 chemin de l'Aulnay 78440 Lainville-en-Vexin tel/0134753475 fax/0134753867 email :p.thisse@semiic.fr	Océ.ames. Guy Edouard Verstraete 1/3 avenue Descartes 91420 Morangis email:ge.verstraete@hotmail.fr	archi5prod 48-50 Rue Voltaire 93100 Montreuil tel/0141722727 fax/0141722720 email:contact@archi5prod.fr	G.V. INGENIERIE 4, allée des Ambalais 94420 Le Plessis Tréville tél/0149621230 télécopie/0145943048 email : gving@wanadoo.fr	ESTAIR 52, avenue Marcel Paul 93297 Tremblay-en-France cedex tél/0156480100 télécopie/0156480101 email : Contact@estair.fr	ATEEC 17, rue du Vanneau 95180 Menucourt tél/0134469192 télécopie/0134469193 email : didier.moreil@ateec.fr	GEOLIA 3, rue des Clotais. ZA des Clotais 91160 Champlan tél/0169347304 télécopie/0169347546 email : w.bats@geolia-conseil.com	QUALICONSLT 127/131, chemin des Bassins 94035 CRETEIL tél/0149560600 télécopie/0148718531 email :manuel.batelier@qualiconsult.fr	QUALICONSLT SECURITE 4 rue du Bois Sauvage 91055 EVRY tél/01 60 78 0 790 télécopie 01 60 78 35 45 email :philippe.lignoz@qualiconsult.fr	INDICE F	DCE
PLANS LOG_T1C T1C										ech. 1/20e	

 Typologie T1D
8 logements




COMMUNE DE MASSY Z.A.C Place Victor Basch LOT 1	MAITRE D'OUVRAGE :	Assistant M.O. :	MAITRE D'OEUVRE :	MAITRE D'OEUVRE d'Execution :	BET Fluides et structure :	Economiste :	Géotechnicien :	Bureau de contrôle :	SPS :	IMMEUBLE DE BUREAUX ET RESIDENCE ETUDIANTE	JUILLET 2015
	SCI SEMIIC Océ.ames Massy 7 chemin de l'Aulnay 78440 Lainville-en-Vexin tel/0134753475 fax/0134753867 email :p.thisse@semiic.fr	Océ.ames. Guy Edouard Verstraete 1/3 avenue Descartes 91420 Morangis email:ge.verstraete@hotmail.fr	archi5prod 48-50 Rue Voltaire 93100 Montreuil tel/0141722727 fax/0141722720 email:contact@archi5prod.fr	G.V. INGENIERIE 4, allée des Ambalais 94420 Le Plessis Tréville tél/0149621230 télécopie/0145943048 email : gving@wanadoo.fr	ESTAIR 52, avenue Marcel Paul 93297 Tremblay-en-France cedex tél/0156480100 télécopie/0156480101 email : Contact@estair.fr	ATEEC 17, rue du Vanneau 95180 Menucourt tél/0134469192 télécopie/0134469193 email : didier.moreil@ateec.fr	GEOLIA 3, rue des Clotais. ZA des Clotais 91160 Champlan tél/0169347304 télécopie/0169347546 email : w.bats@geolia-conseil.com	QUALICONSULT 127/131, chemin des Bassins 94035 CRETEIL tél/0149560600 télécopie/0148718531 email :manuel.batelier@qualiconsult.fr	QUALICONSULT SECURITE 4 rue du Bois Sauvage 91055 EVRY tél/01 60 78 0 790 télécopie 01 60 78 35 45 email :philippe.lignoz@qualiconsult.fr	INDICE F PLANS LOG_T1D T1D	DCE ech. 1/25e

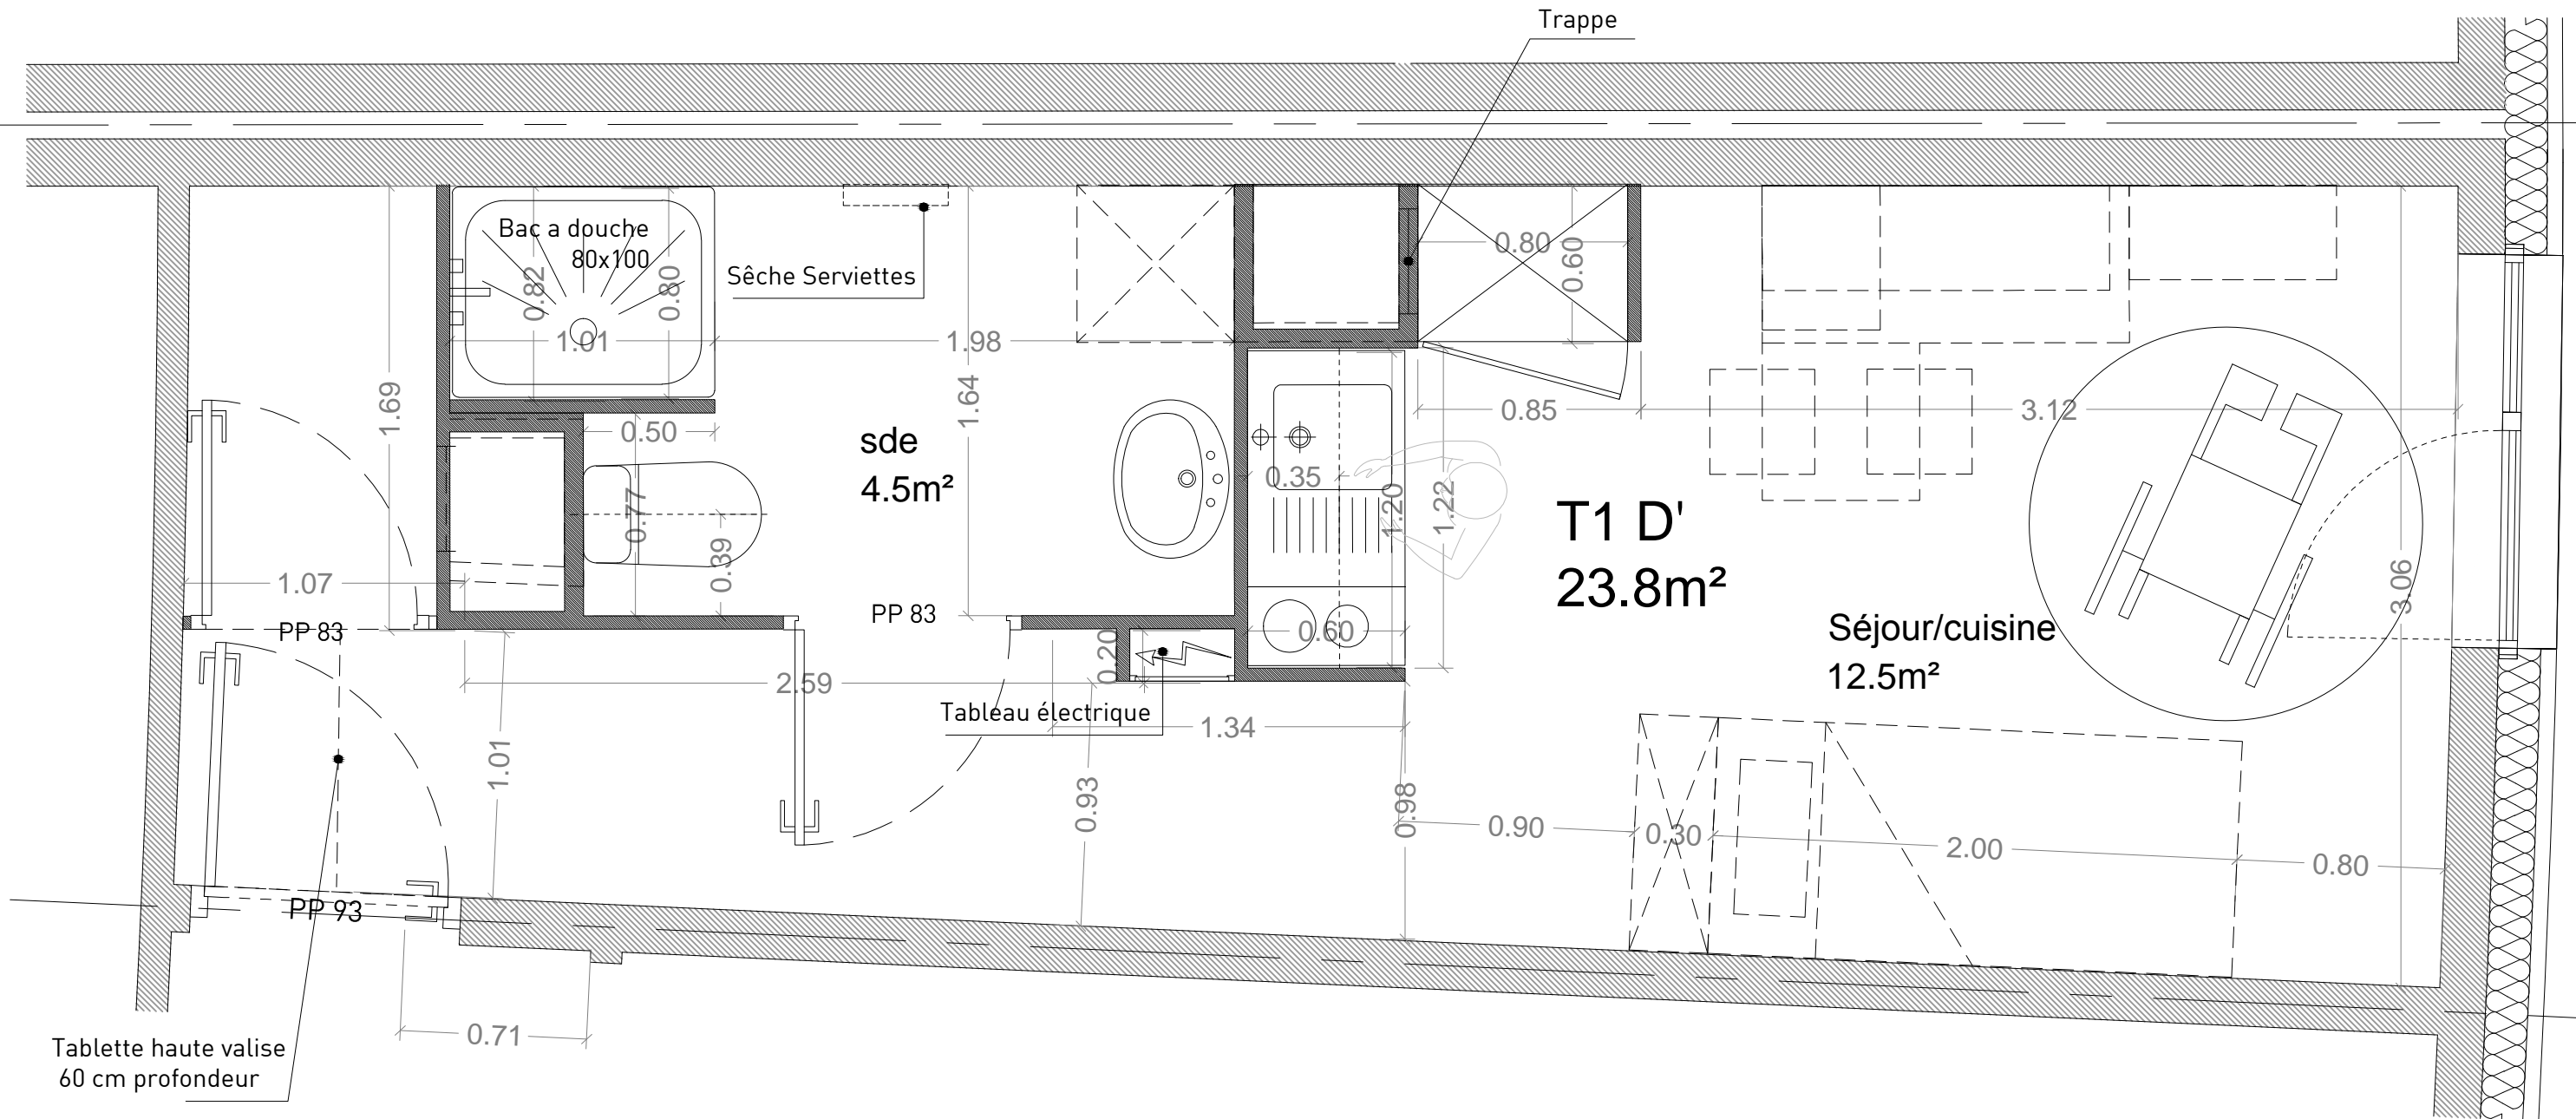


COMMUNE DE MASSY Z.A.C LOT 1	MAITRE D'OUVRAGE : SCI SEMIIC Océ.ames Massy 7 chemin de l'Aulnay 78440 Lainville-en-Vexin tel/0134753475 fax/0134753867 email :p.thisse@semiic.fr	Assistant M.O. : Océ.ames. Guy Edouard Verstraete 1/3 avenue Descartes 91420 Morangis email:ge.verstraete@hotmail.fr	MAITRE D'OEUVRE : archi5prod 48-50 Rue Voltaire 93100 Montreuil tel/0141722727 fax/0141722720 email:contact@archi5prod.fr	MAITRE D'OEUVRE d'Execution : G.V. INGENIERIE 4, allée des Ambalais 94420 Le Plessis Tréville tél/0149621230 télécopie/0145943048 email : gving@wanadoo.fr	BET Fluides et structure : ESTAIR 52, avenue Marcel Paul 93297 Tremblay-en-France cedex tél/0156480100 télécopie/0156480101 email : Contact@estair.fr	Economiste : ATEEC 17, rue du Vanneau 95180 Menucourt tél/0134469192 télécopie/0134469193 email : didier.moreil@ateec.fr	Géotechnicien : GEOLIA 3, rue des Clotais. ZA des Clotais 91160 Champlan tél/0169347304 télécopie/0169347546 email : w.bats@geolia-conseil.com	Bureau de contrôle : QUALICONSULT 127/131, chemin des Bassins 94035 CRETEIL tél/0149560600 télécopie/0148718531 email :manuel.batelier@qualiconsult.fr	SPS : QUALICONSULT SECURITE 4 rue du Bois Sauvage 91055 EVRY tél/01 60 78 0 790 télécopie 01 60 78 35 45 email :philippe.lignoz@qualiconsult.fr	IMMEUBLE DE BUREAUX ET RESIDENCE ETUDIANTE	JUILLET 2015
										INDICE F	DCE
										PLANS LOG_T1D1 T1D'	ech. 1/25e

■ Typologie T1D''
8 logements

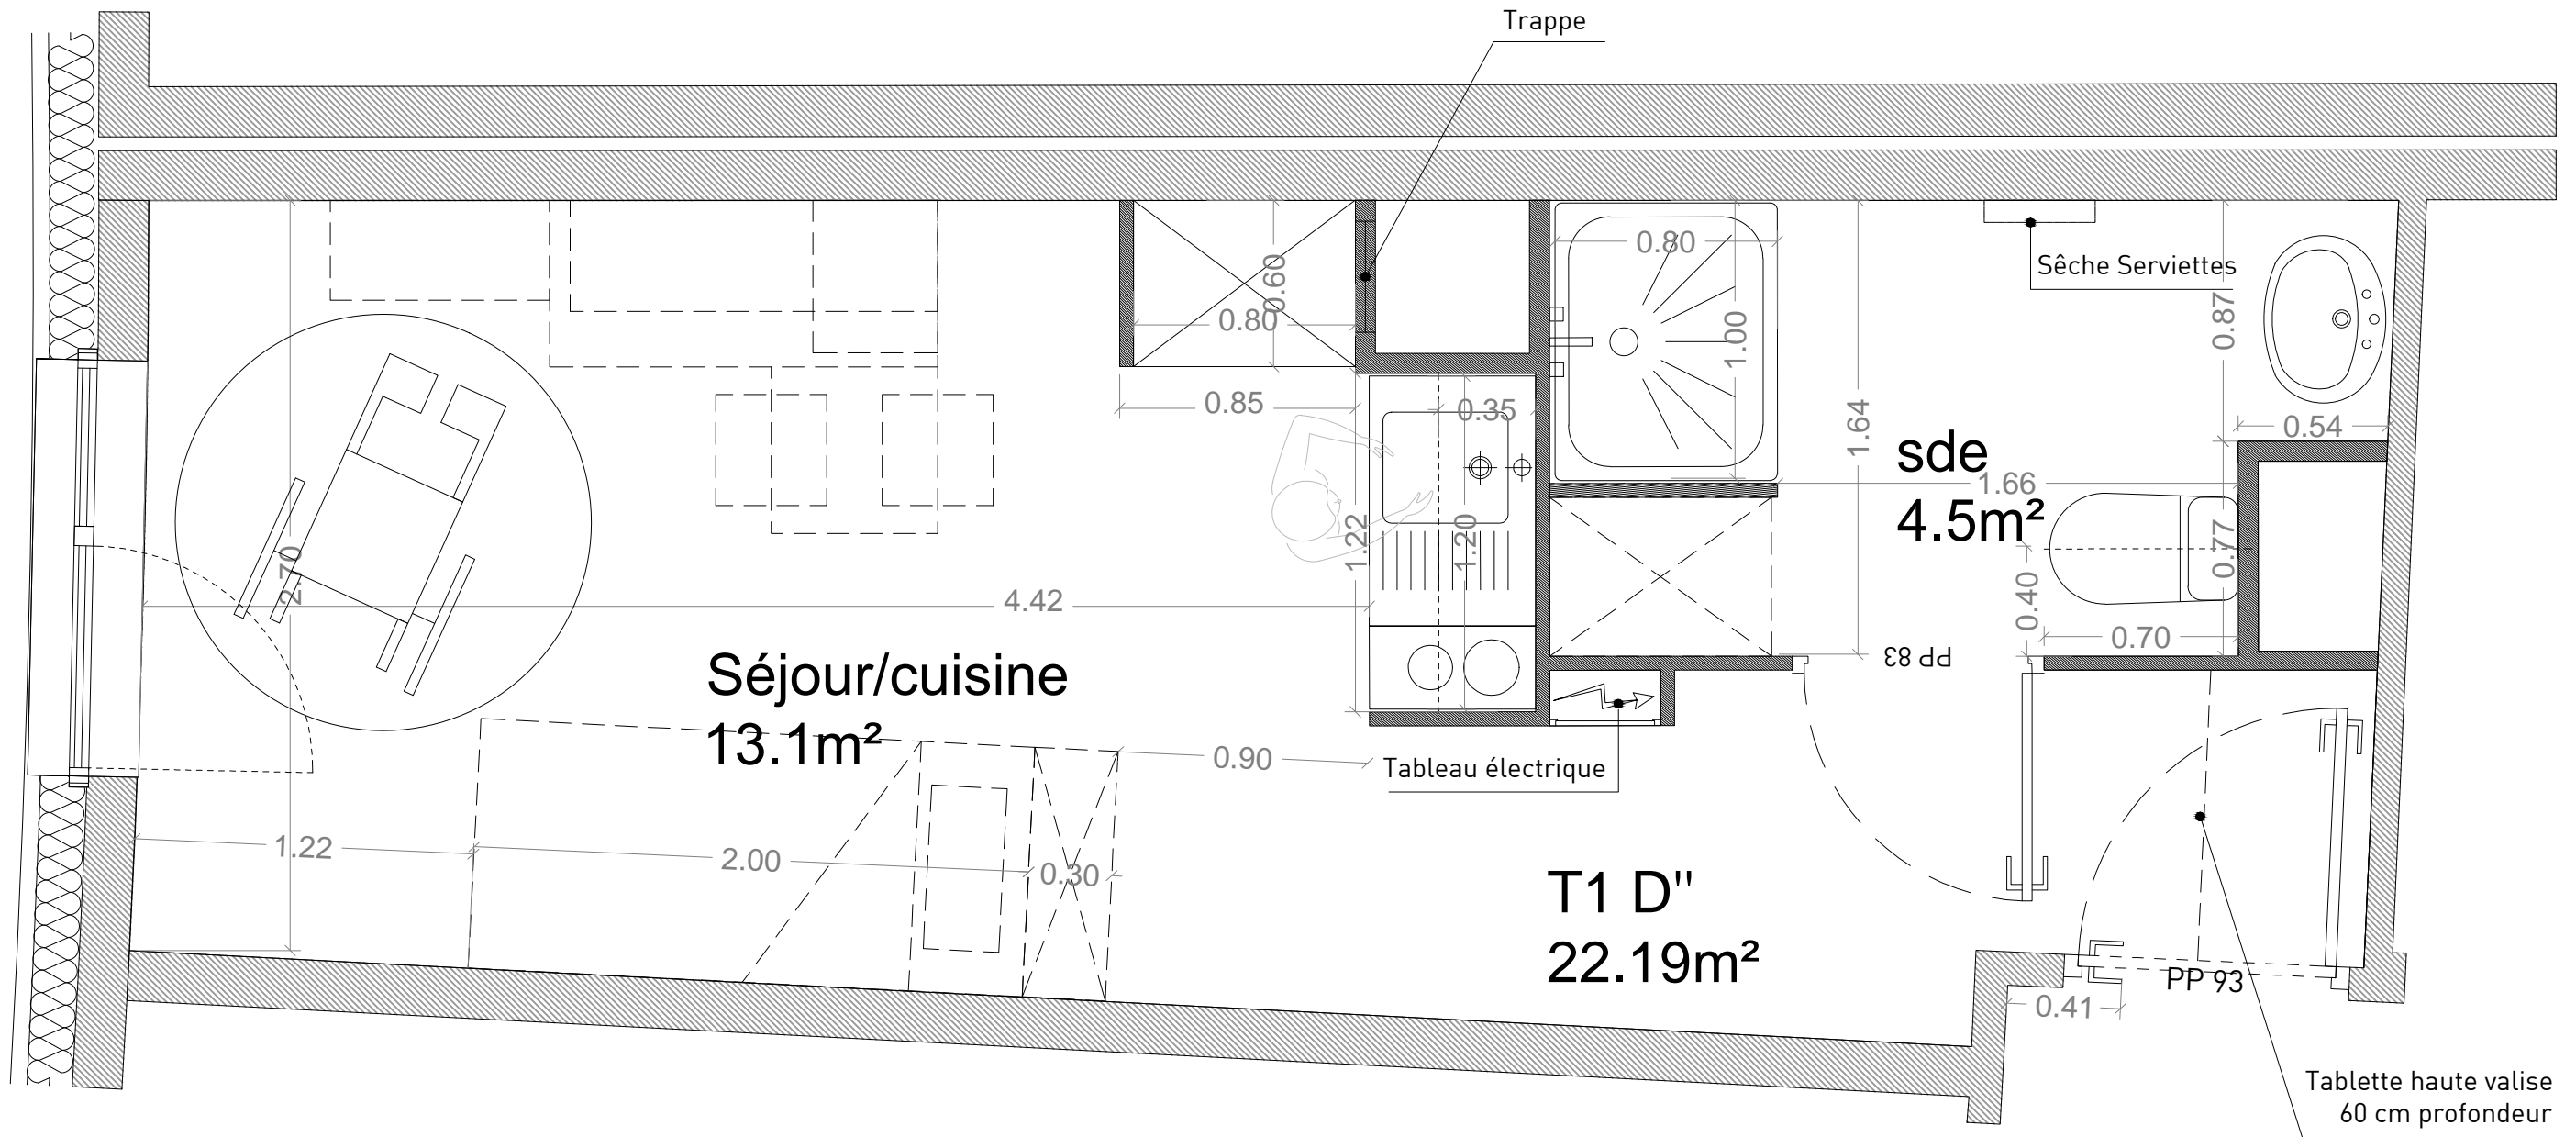

COMMUNE DE MASSY Z.A.C Place Victor Basch LOT 1	MAITRE D'OUVRAGE : SCI SEMIIC Océ.ames Massy 7 chemin de l'Aulnay 78440 Lainville-en-Vexin tel/0134753475 fax/0134753867 email :p.thisse@semiic.fr	Assistant M.O. : Océ.ames. Guy Edouard Verstraete 1/3 avenue Descartes 91420 Morangis email:ge.verstraete@hotmail.fr	MAITRE D'OEUVRE : archi5prod 48-50 Rue Voltaire 93100 Montreuil tel/0141722727 fax/0141722720 email:contact@archi5prod.fr	MAITRE D'OEUVRE d'Execution : G.V. INGENIERIE 4, allée des Ambalais 94420 Le Plessis Tréville tél/0149621230 télécopie/0145943048 email : gving@wanadoo.fr	BET Fluides et structure : ESTAIR 52, avenue Marcel Paul 93297 Tremblay-en-France cedex tél/0156480100 télécopie/0156480101 email : Contact@estair.fr	Economiste : ATEEC 17, rue du Vanneau 95180 Menucourt tél/0134469192 télécopie/0134469193 email : didier.moreil@ateec.fr	Géotechnicien : GEOLIA 3, rue des Clotais. ZA des Clotais 91160 Champlan tél/0169347304 télécopie/0169347546 email : w.bats@geolia-conseil.com	Bureau de contrôle : QUALICONSULT 127/131, chemin des Bassins 94035 CRETEIL tél/0149560600 télécopie/0148718531 email :manuel.batelier@qualiconsult.fr	SPS : QUALICONSULT SECURITE 4 rue du Bois Sauvage 91055 EVRY tél/0160780790 télécopie 01 60 78 35 45 email :philippe.lignoz@qualiconsult.fr	IMMEUBLE DE BUREAUX ET RESIDENCE ETUDIANTE INDICE F PLANS LOG_T1D2 T1D''	JUILLET 2015 DCE ech. 1/25e
---	--	---	---	--	---	--	--	--	---	---	--

Typologie T1E
8 logements

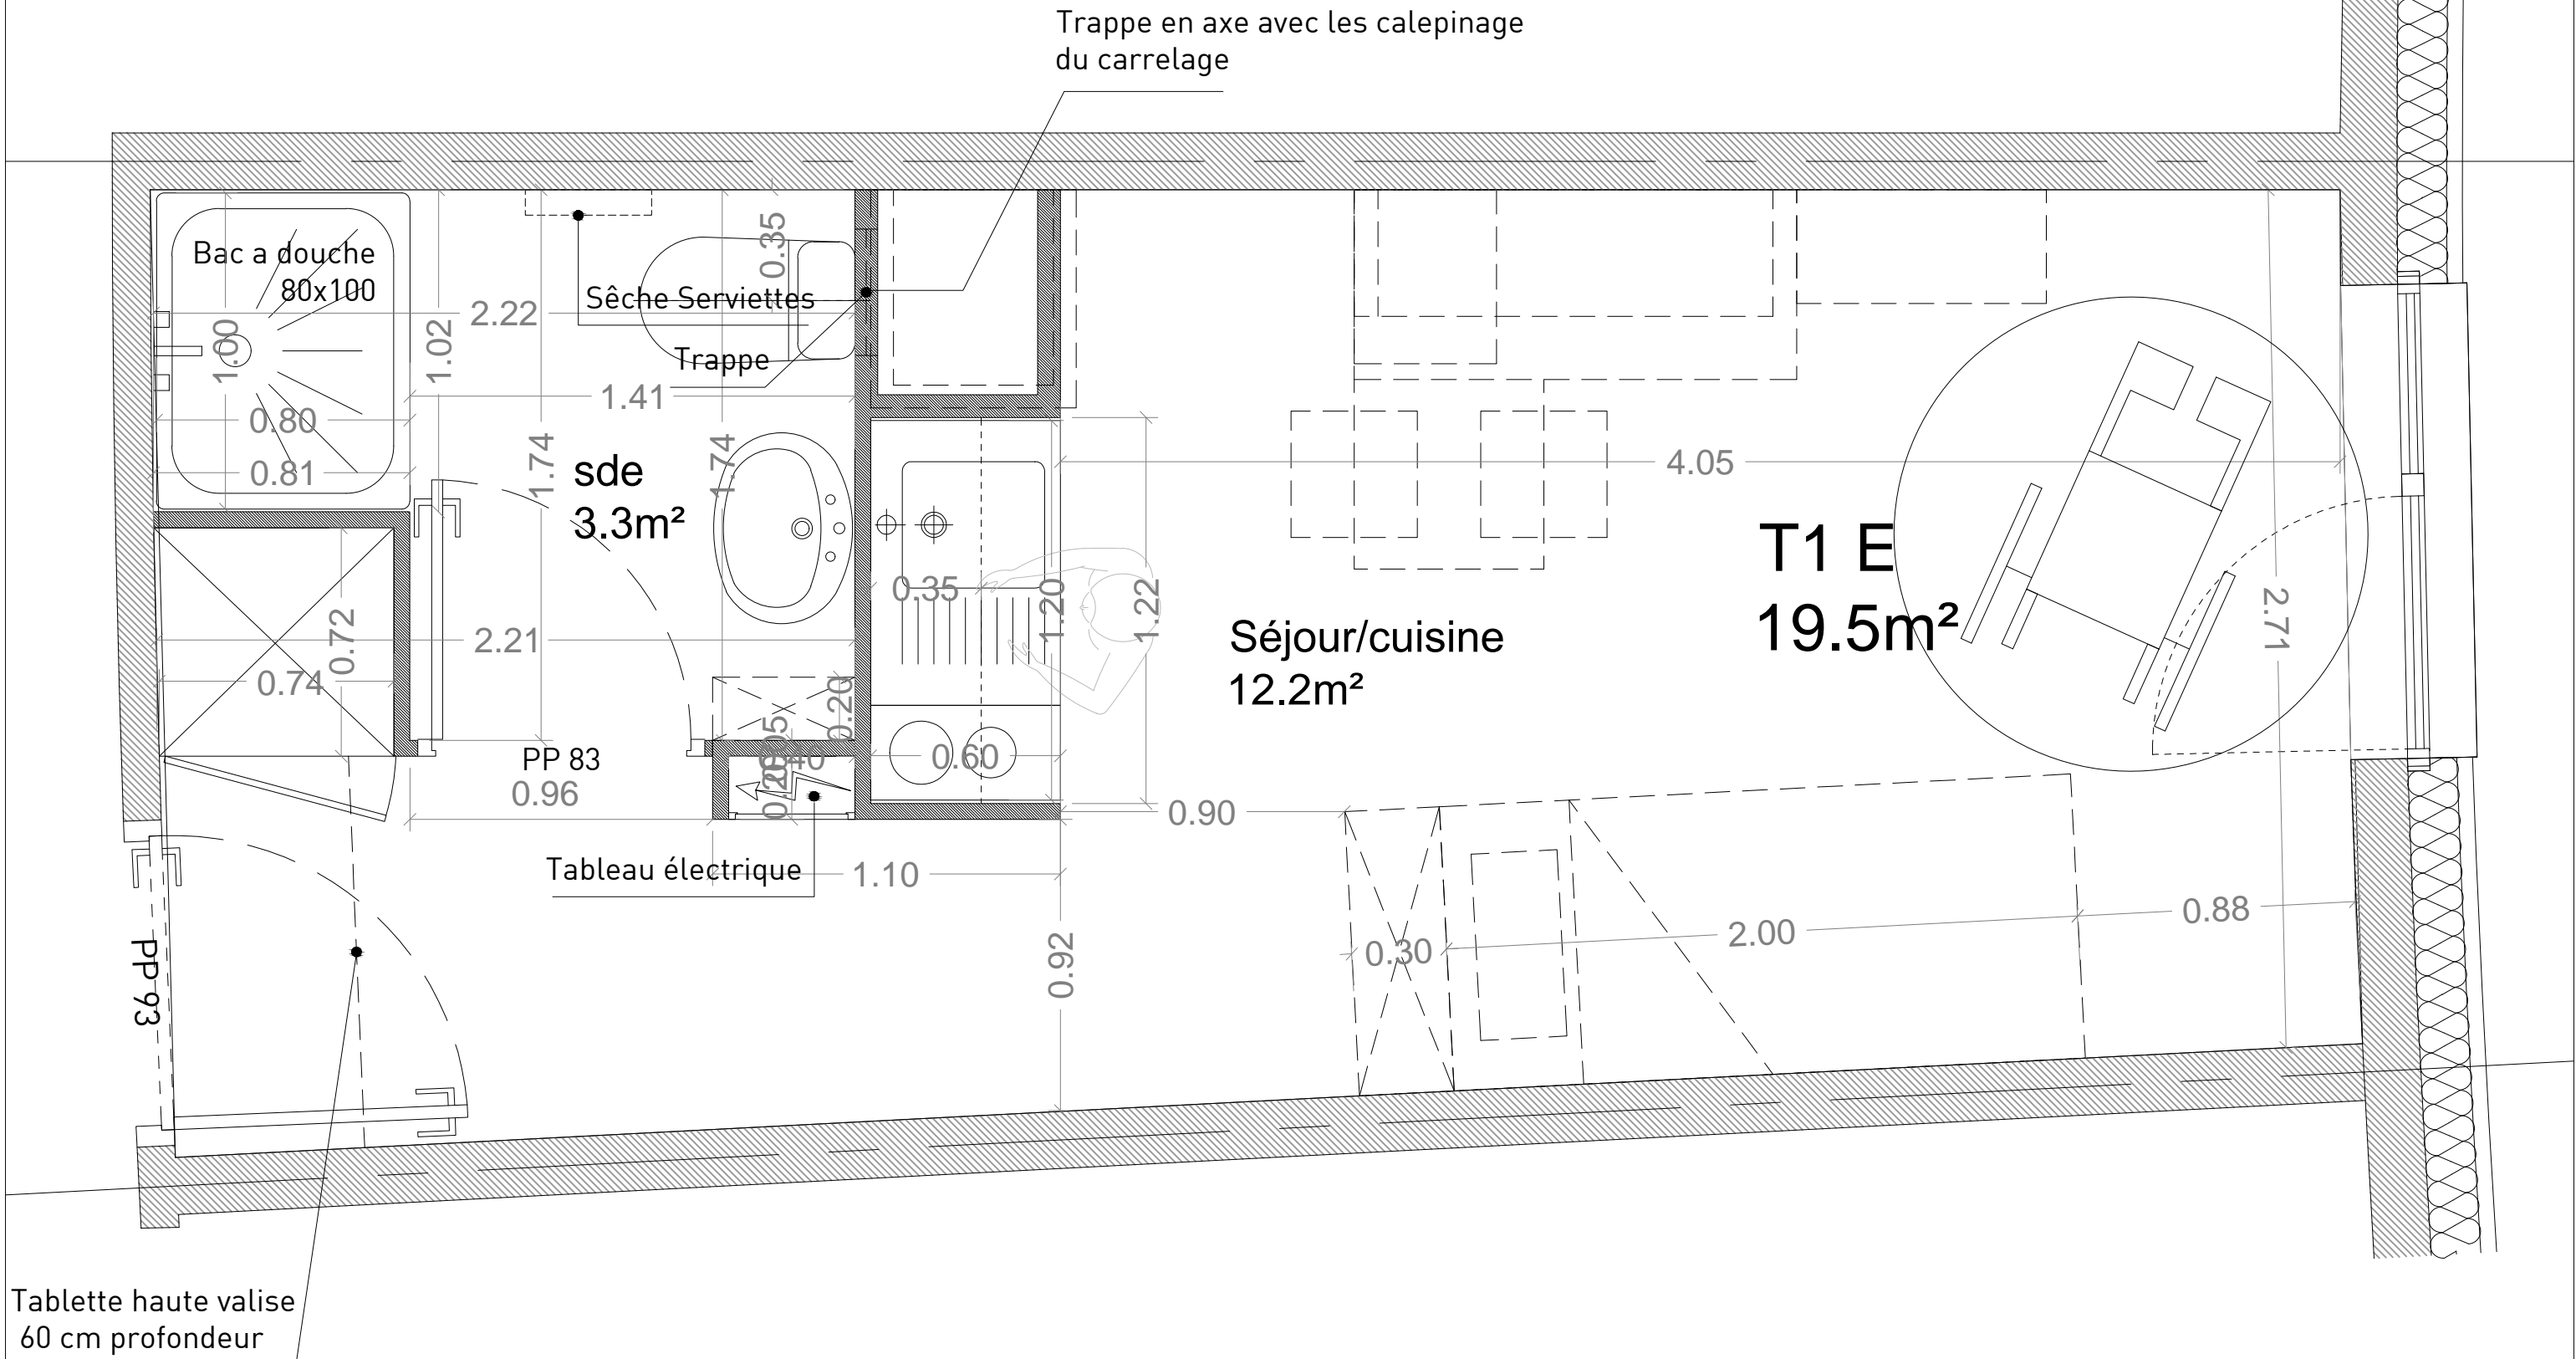


Tablette haute valise
60 cm profondeur

COMMUNE DE MASSY Z.A.C Place Victor Basch LOT 1	MAITRE D'OUVRAGE : SCI SEMIIC Océ.ames Massy 7 chemin de l'Aulnay 78440 Lainville-en-Vexin tel/0134753475 fax/0134753867 email :p.thisse@semiic.fr	Assistant M.O. : Océ.ames. Guy Edouard Verstraete 1/3 avenue Descartes 91420 Morangis email:ge.verstraete@hotmail.fr	MAITRE D'OEUVRE : archi5prod 48-50 Rue Voltaire 93100 Montreuil tel/0141722727 fax/0141722720 email:contact@archi5prod.fr	MAITRE D'OEUVRE d'Execution : G.V. INGENIERIE 4, allée des Ambalais 94420 Le Plessis Tréville tél/0149621230 télécopie/0145943048 email : gving@wanadoo.fr	BET Fluides et structure : ESTAIR 52, avenue Marcel Paul 93297 Tremblay-en-France cedex tél/0156480100 télécopie/0156480101 email : Contact@estair.fr	Economiste : ATEEC 17, rue du Vanneau 95180 Menucourt tél/0134469192 télécopie/0134469193 email : didier.moreil@ateec.fr	Géotechnicien : GEOLIA 3, rue des Clotais. ZA des Clotais 91160 Champlan tél/0169347304 télécopie/0169347546 email : w.bats@geolia-conseil.com	Bureau de contrôle : QUALICONSULT 127/131, chemin des Bassins 94035 CRETEIL tél/0149560600 télécopie/0148718531 email :manuel.batelier@qualiconsult.fr	SPS : QUALICONSULT SECURITE 4 rue du Bois Sauvage 91055 EVRY tel/01 60 78 0 790 télécopie 01 60 78 35 45 email :philippe.lignoz@qualiconsult.fr	IMMEUBLE DE BUREAUX ET RESIDENCE ETUDIANTE	JUILLET 2015
										INDICE F	DCE
										PLANS LOG_T1E T1E	ech. 1/20e




Typologie T1E'
40 logements

Trappe en axe avec les calepinage
du carrelage

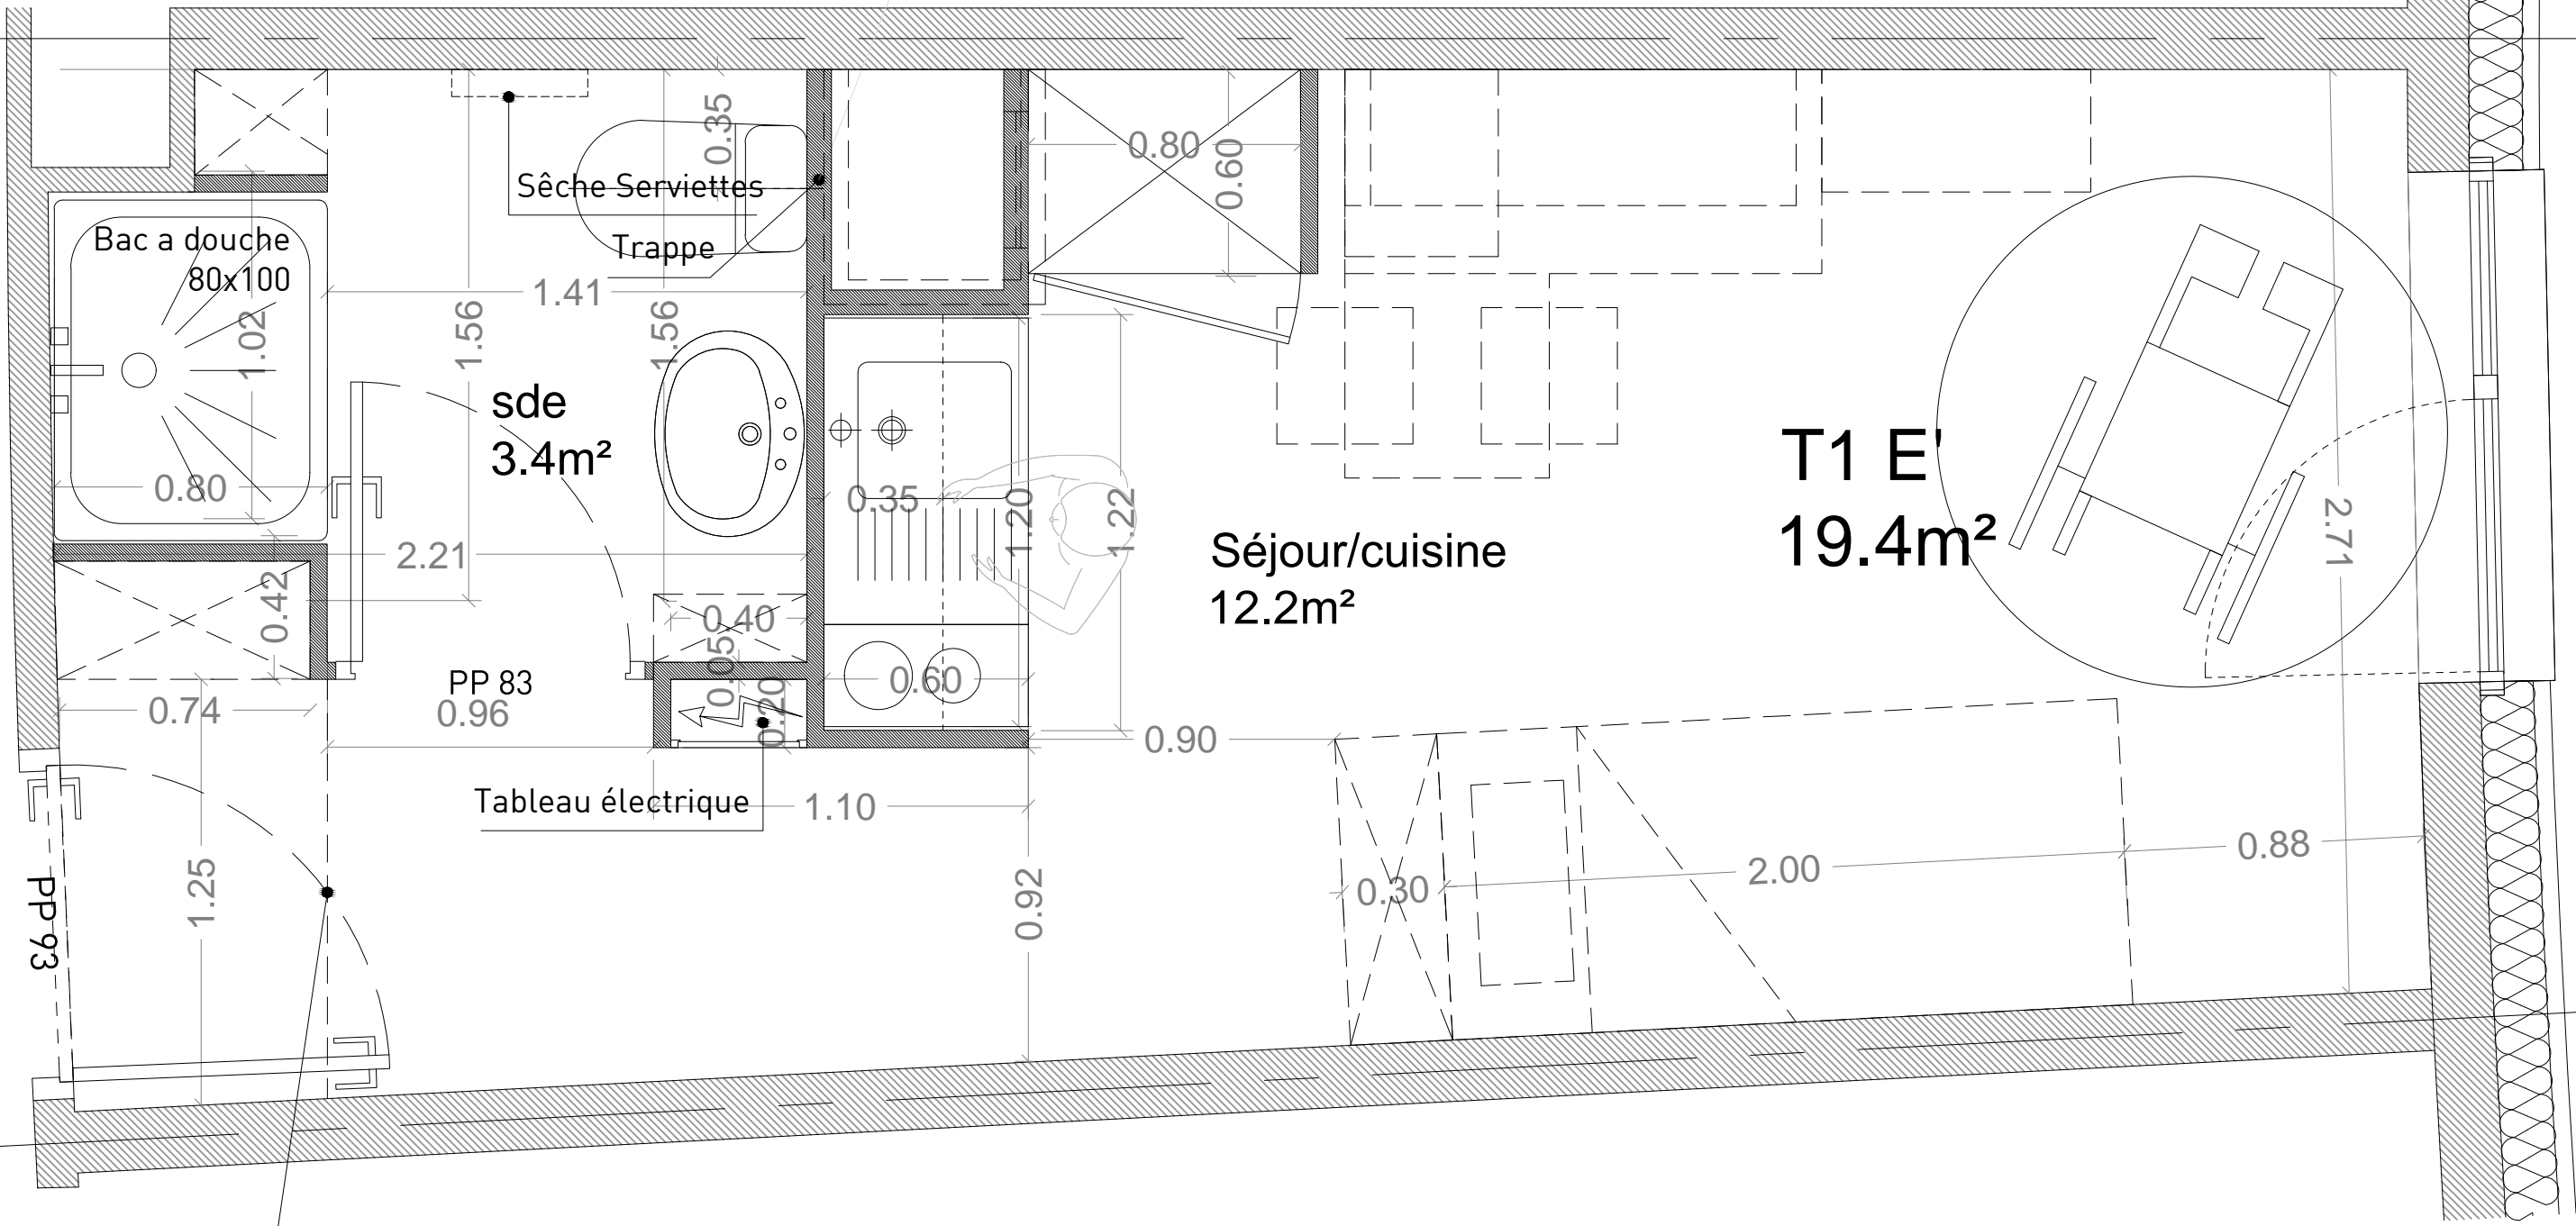


Tablette haute valise
60 cm profondeur

COMMUNE DE MASSY Z.A.C Place Victor Basch LOT 1	MAITRE D'OUVRAGE : SCI SEMIIC Océ.ames Massy 7 chemin de l'Aulnay 78440 Lainville-en-Vexin tel/0134753475 fax/0134753867 email :p.thisse@semiic.fr	Assistant M.O. : Océ.ames. Guy Edouard Verstraete 1/3 avenue Descartes 91420 Morangis email:ge.verstraete@hotmail.fr	MAITRE D'OEUVRE : archi5prod 48-50 Rue Voltaire 93100 Montreuil tel/0141722727 fax/0141722720 email:contact@archi5prod.fr	MAITRE D'OEUVRE d'Execution : G.V. INGENIERIE 4, allée des Ambalais 94420 Le Plessis Tréville tél/0149621230 télécopie/0145943048 email : gving@wanadoo.fr	BET Fluides et structure : ESTAIR 52, avenue Marcel Paul 93297 Tremblay-en-France cedex tél/0156480100 télécopie/0156480101 email : Contact@estair.fr	Economiste : ATEEC 17, rue du Vanneau 95180 Menucourt tél/0134469192 télécopie/0134469193 email : didier.moreil@ateec.fr	Géotechnicien : GEOLIA 3, rue des Clotais. ZA des Clotais 91160 Champlan tél/0169347304 télécopie/0169347546 email : w.bats@geolia-conseil.com	Bureau de contrôle : QUALICONSULT 127/131, chemin des Bassins 94035 CRETEIL tél/0149560600 télécopie/0148718531 email :manuel.batelier@qualiconsult.fr	SPS : QUALICONSULT SECURITE 4 rue du Bois Sauvage 91055 EVRY tel/01 60 78 0 790 télécopie 01 60 78 35 45 email :philippe.lignoz@qualiconsult.fr	IMMEUBLE DE BUREAUX ET RESIDENCE ETUDIANTE JUILLET 2015	
										INDICE F	DCE
										PLANS LOG_T1E1 T1E'	ech. 1/20e

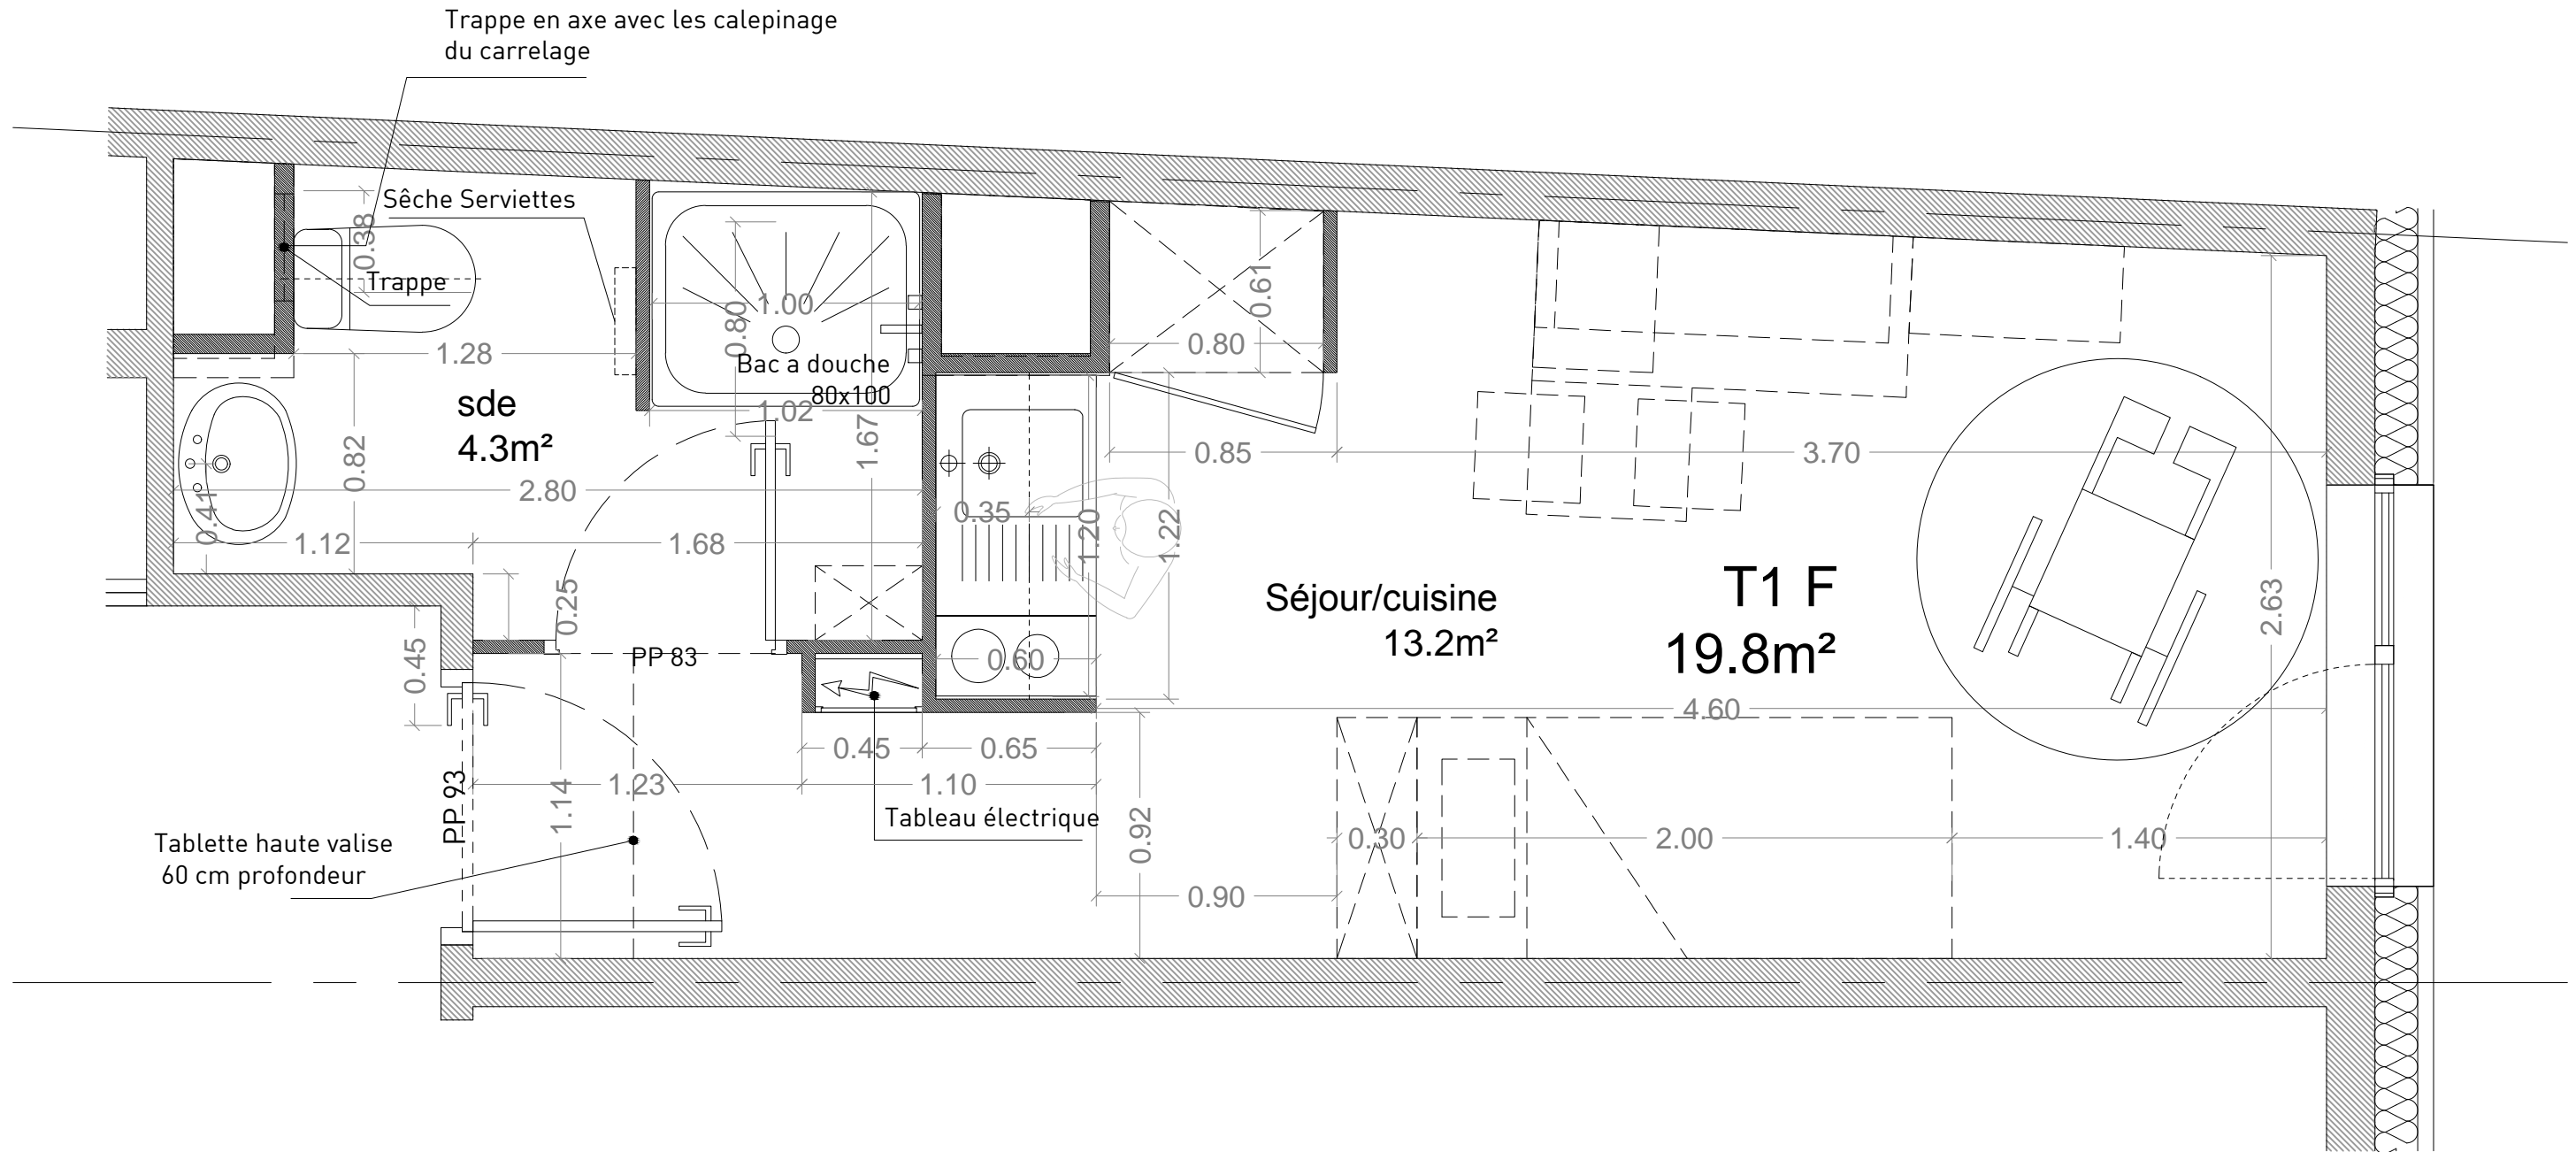


COMMUNE DE MASSY Z.A.C. Place Victor Basch LOT 1	MAITRE D'OUVRAGE : SCI SEMIIC Océ.ames Massy 7 chemin de l'Aulnay 78440 Lainville-en-Vexin tel/0134753475 fax/0134753867 email :p.thisse@semiic.fr	Assistant M.O. : Océ.ames. Guy Edouard Verstraete 1/3 avenue Descartes 91420 Morangis email:ge.verstraete@hotmail.fr	MAITRE D'OEUVRE : archi5prod 48-50 Rue Voltaire 93100 Montreuil tel/0141722727 fax/0141722720 email:contact@archi5prod.fr	MAITRE D'OEUVRE d'Execution : G.V. INGENIERIE 4, allée des Ambalais 94420 Le Plessis Tréville tél/0149621230 télécopie/0145943048 email : gving@wanadoo.fr	BET Fluides et structure : ESTAIR 52, avenue Marcel Paul 93297 Tremblay-en-France cedex tél/0156480100 télécopie/0156480101 email : Contact@estair.fr	Economiste : ATEEC 17, rue du Vanneau 95180 Menucourt tél/0134469192 télécopie/0134469193 email : didier.moreil@ateec.fr	Géotechnicien : GEOLIA 3, rue des Clotais. ZA des Clotais 91160 Champlan tél/0169347304 télécopie/0169347546 email : w.bats@geolia-conseil.com	Bureau de contrôle : QUALICONSULT 127/131, chemin des Bassins 94035 CRETEIL tél/0149560600 télécopie/0148718531 email :manuel.batelier@qualiconsult.fr	SPS : QUALICONSULT SECURITE 4 rue du Bois Sauvage 91055 EVRY tél/01 60 78 0 790 télécopie 01 60 78 35 45 email :philippe.lignoz@qualiconsult.fr	IMMEUBLE DE BUREAUX ET RESIDENCE ETUDIANTE	JUILLET 2015
										INDICE F	DCE
										PLANS LOG_T1F T1F	ech. 1/25e

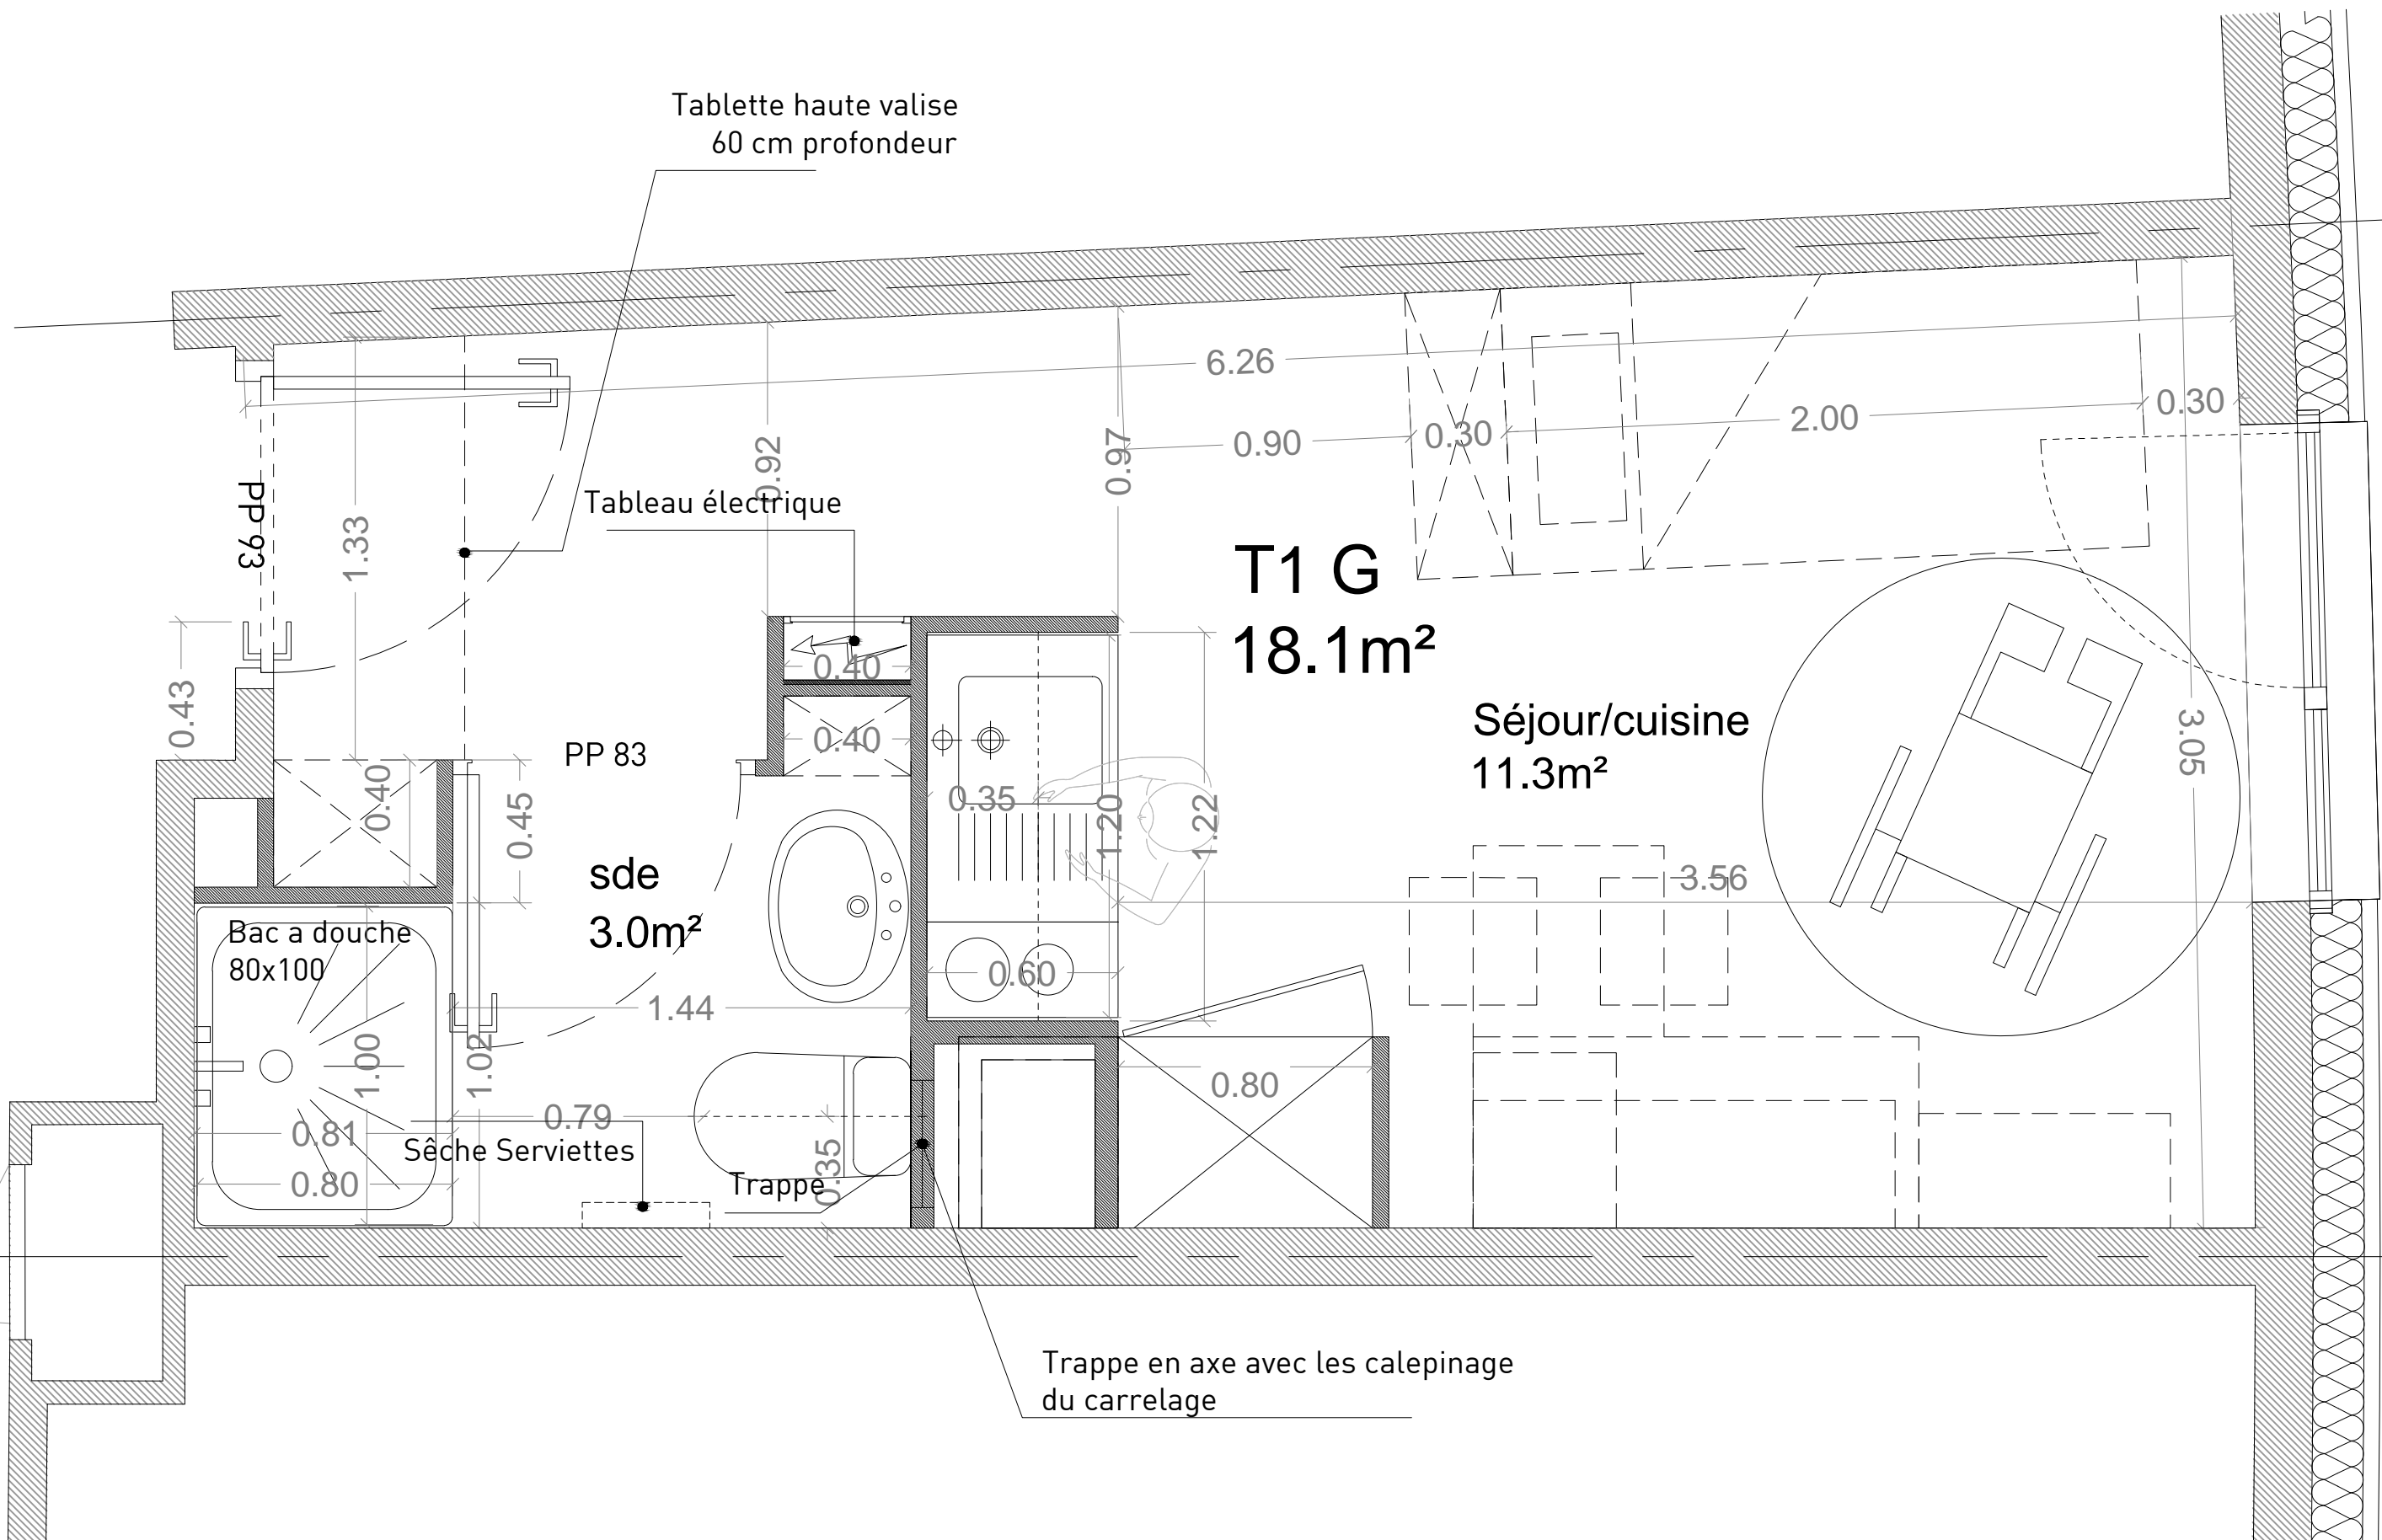

COMMUNE DE MASSY Z.A.C Place Victor Basch LOT 1	MAITRE D'OUVRAGE : SCI SEMIIC Océ.ames Massy 7 chemin de l'Aulnay 78440 Lainville-en-Vexin tel/0134753475 fax/0134753867 email :p.thisse@semiic.fr	Assistant M.O. : Océ.ames. Guy Edouard Verstraete 1/3 avenue Descartes 91420 Morangis email:ge.verstraete@hotmail.fr	MAITRE D'OEUVRE : archi5prod 48-50 Rue Voltaire 93100 Montreuil tel/0141722727 fax/0141722720 email:contact@archi5prod.fr	MAITRE D'OEUVRE d'Execution : G.V. INGENIERIE 4, allée des Ambalais 94420 Le Plessis Tréville tél/0149621230 télécopie/0145943048 email : gving@wanadoo.fr	BET Fluides et structure : ESTAIR 52, avenue Marcel Paul 93297 Tremblay-en-France cedex tél/0156480100 télécopie/0156480101 email : Contact@estair.fr	Economiste : ATEEC 17, rue du Vanneau 95180 Menucourt tél/0134469192 télécopie/0134469193 email : didier.moreil@ateec.fr	Géotechnicien : GEOLIA 3, rue des Clotais. ZA des Clotais 91160 Champlan tél/0169347304 télécopie/0169347546 email : w.bats@geolia-conseil.com	Bureau de contrôle : QUALICONSULT 127/131, chemin des Bassins 94035 CRETEIL tél/0149560600 télécopie/0148718531 email :manuel.batelier@qualiconsult.fr	SPS : QUALICONSULT SECURITE 4 rue du Bois Sauvage 91055 EVRY tel/01 60 78 0 790 télécopie 01 60 78 35 45 email :philippe.lignoz@qualiconsult.fr	IMMEUBLE DE BUREAUX ET RESIDENCE ETUDIANTE	JUILLET 2015
	INDICE F										DCE
PLANS LOG_T1G T1G										ech. 1/20e	


Typologie T1H
8 logements

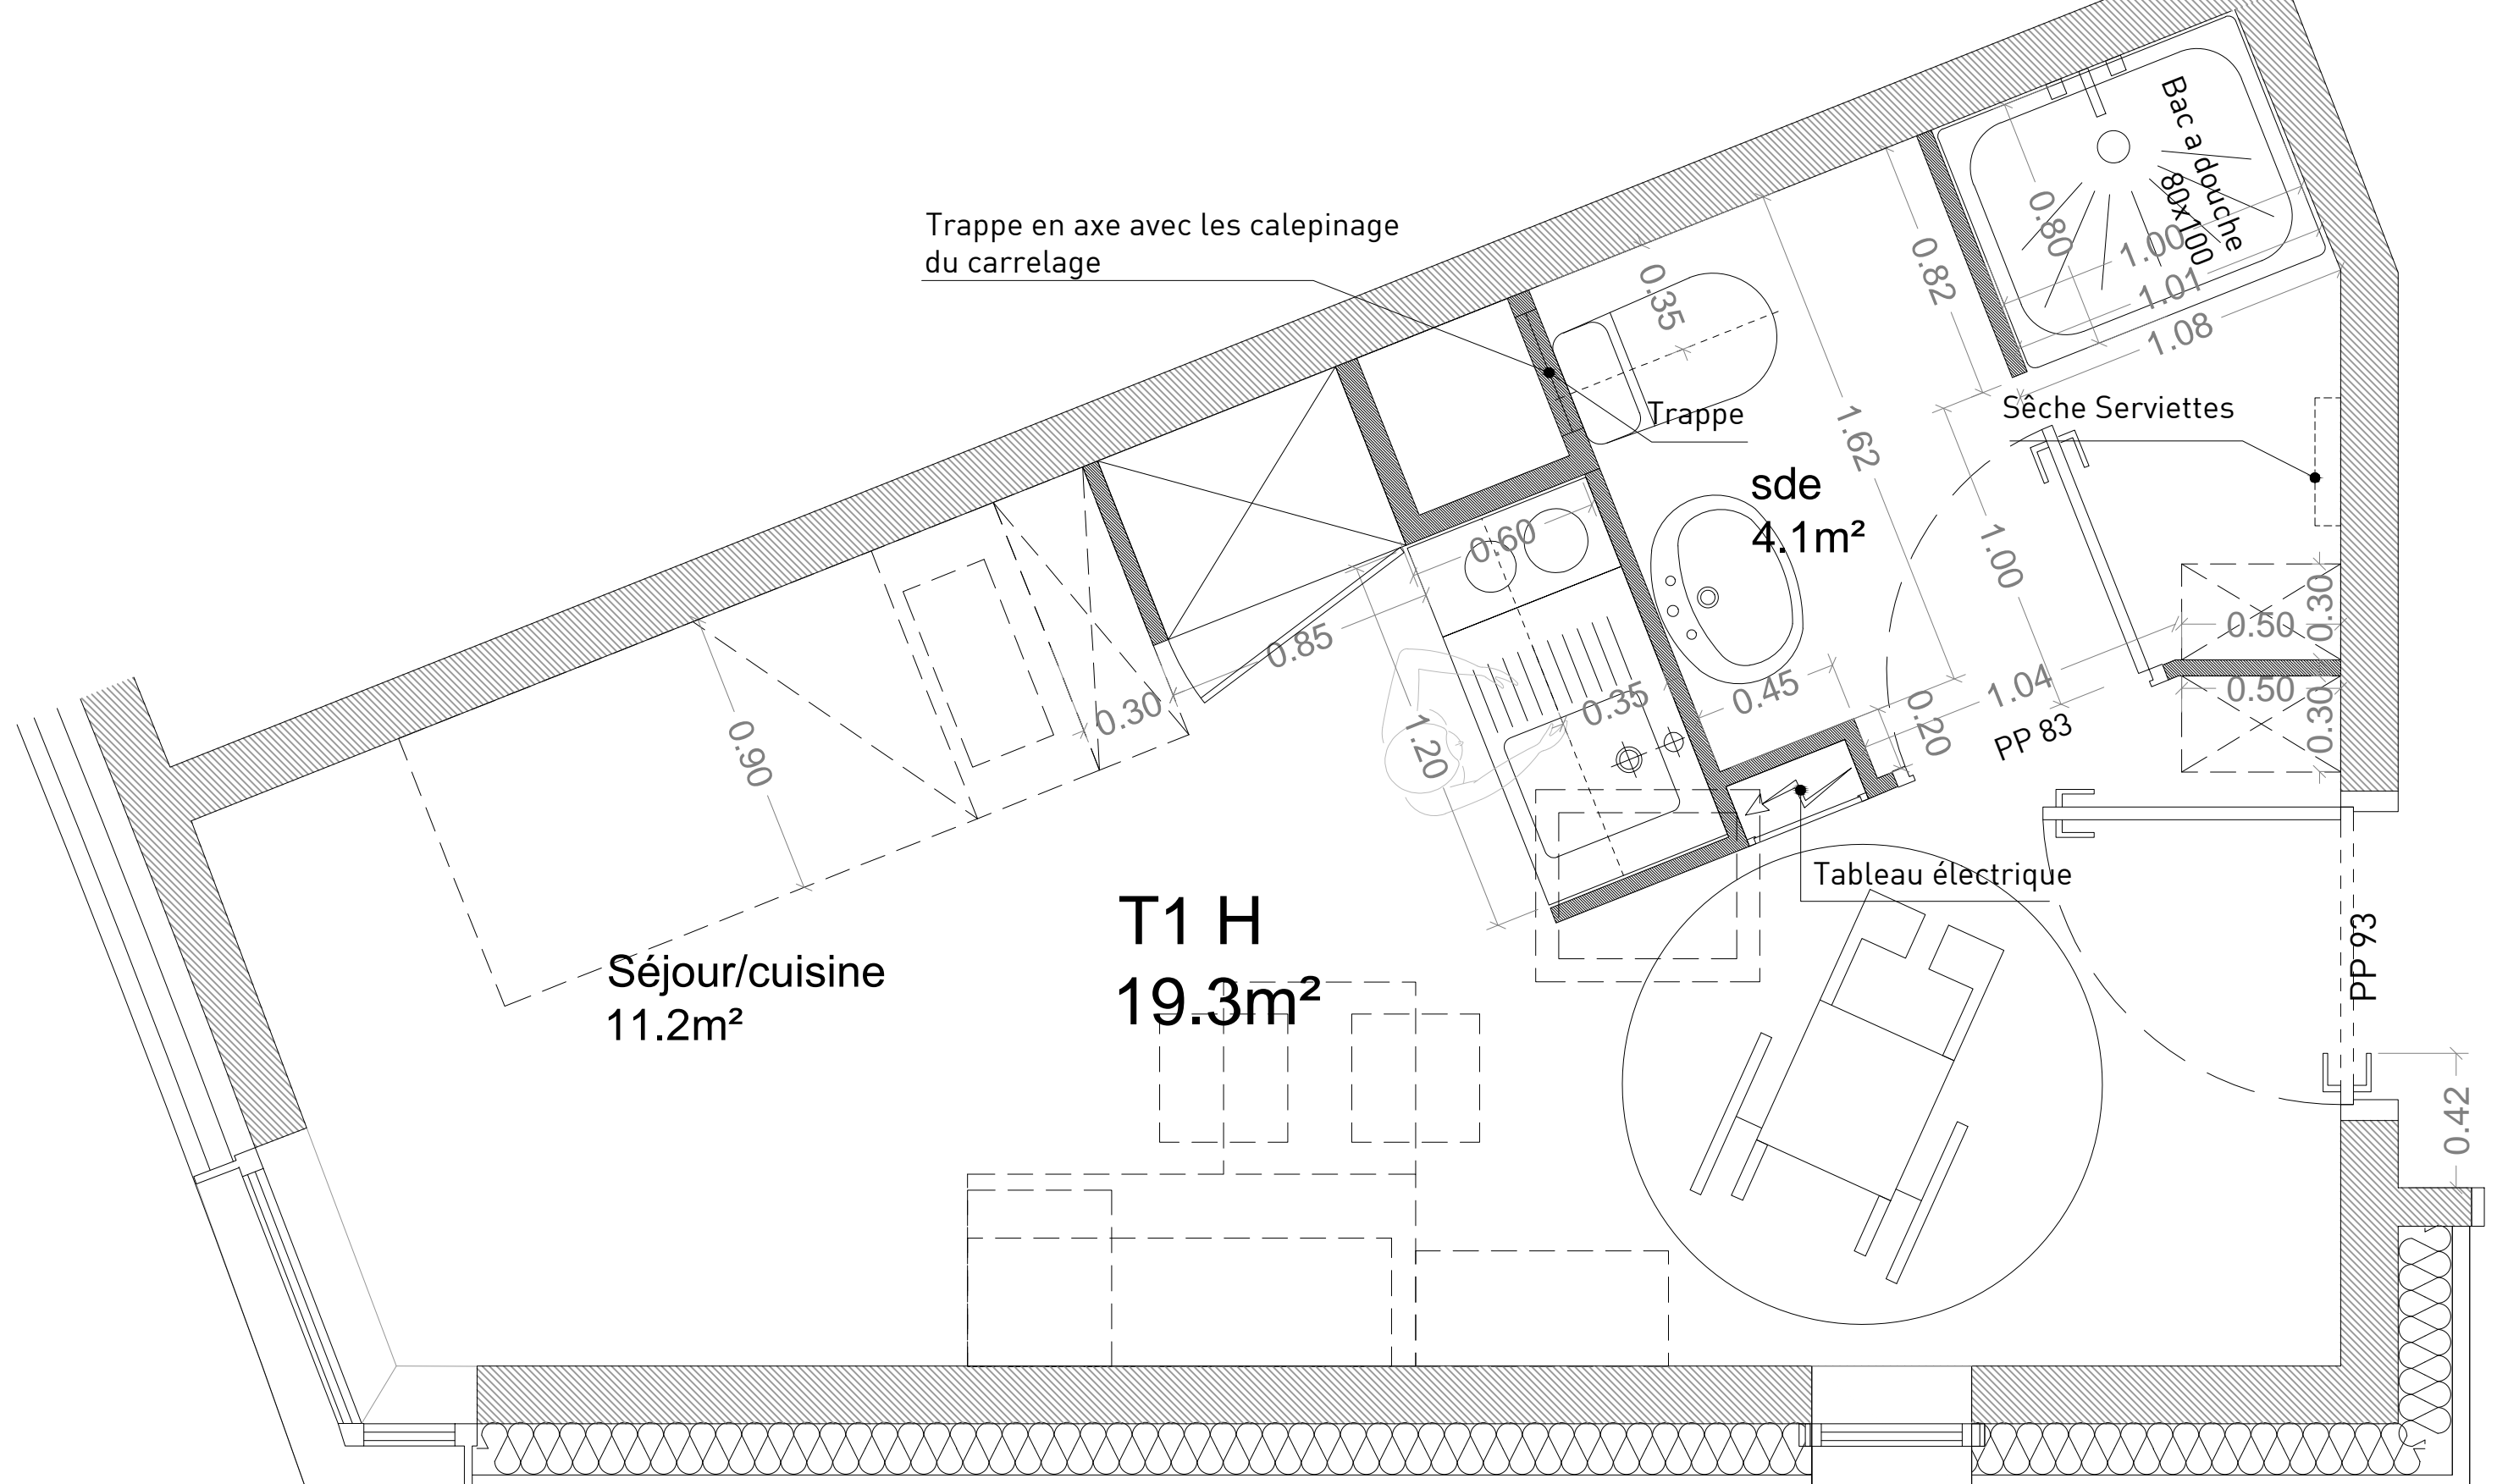

COMMUNE DE MASSY Z.A.C Place Victor Basch LOT 1	MAITRE D'OUVRAGE : SCI SEMIIC Océ.ames Massy 7 chemin de l'Aulnay 78440 Lainville-en-Vexin tel/0134753475 fax/0134753867 email :p.thisse@semiic.fr	Assistant M.O. : Océ.ames. Guy Edouard Verstraete 1/3 avenue Descartes 91420 Morangis email:ge.verstraete@hotmail.fr	MAITRE D'OEUVRE : archi5prod 48-50 Rue Voltaire 93100 Montreuil tel/0141722727 fax/0141722720 email:contact@archi5prod.fr	MAITRE D'OEUVRE d'Execution : G.V. INGENIERIE 4, allée des Ambalais 94420 Le Plessis Tréville tél/0149621230 télécopie/0145943048 email : gving@wanadoo.fr	BET Fluides et structure : ESTAIR 52, avenue Marcel Paul 93297 Tremblay-en-France cedex tél/0156480100 télécopie/0156480101 email : Contact@estair.fr	Economiste : ATEEC 17, rue du Vanneau 95180 Menucourt tél/0134469192 télécopie/0134469193 email : didier.moreil@ateec.fr	Géotechnicien : GEOLIA 3, rue des Clotais. ZA des Clotais 91160 Champlan tél/0169347304 télécopie/0169347546 email : w.bats@geolia-conseil.com	Bureau de contrôle : QUALICONSULT 127/131, chemin des Bassins 91055 EVRY tél/0149560600 télécopie/0148718531 email :manuel.batelier@qualiconsult.fr	SPS : QUALICONSULT SECURITE 4 rue du Bois Sauvage 91055 EVRY tél/01 60 78 0 790 télécopie 01 60 78 35 45 email :philippe.lignoz@qualiconsult.fr	IMMEUBLE DE BUREAUX ET RESIDENCE ETUDIANTE	JUILLET 2015
										INDICE F	DCE
										PLANS LOG_T1H T1H	ech. 1/20e

Typologie T11
8 logements

Tablette haute valise
60 cm profondeur

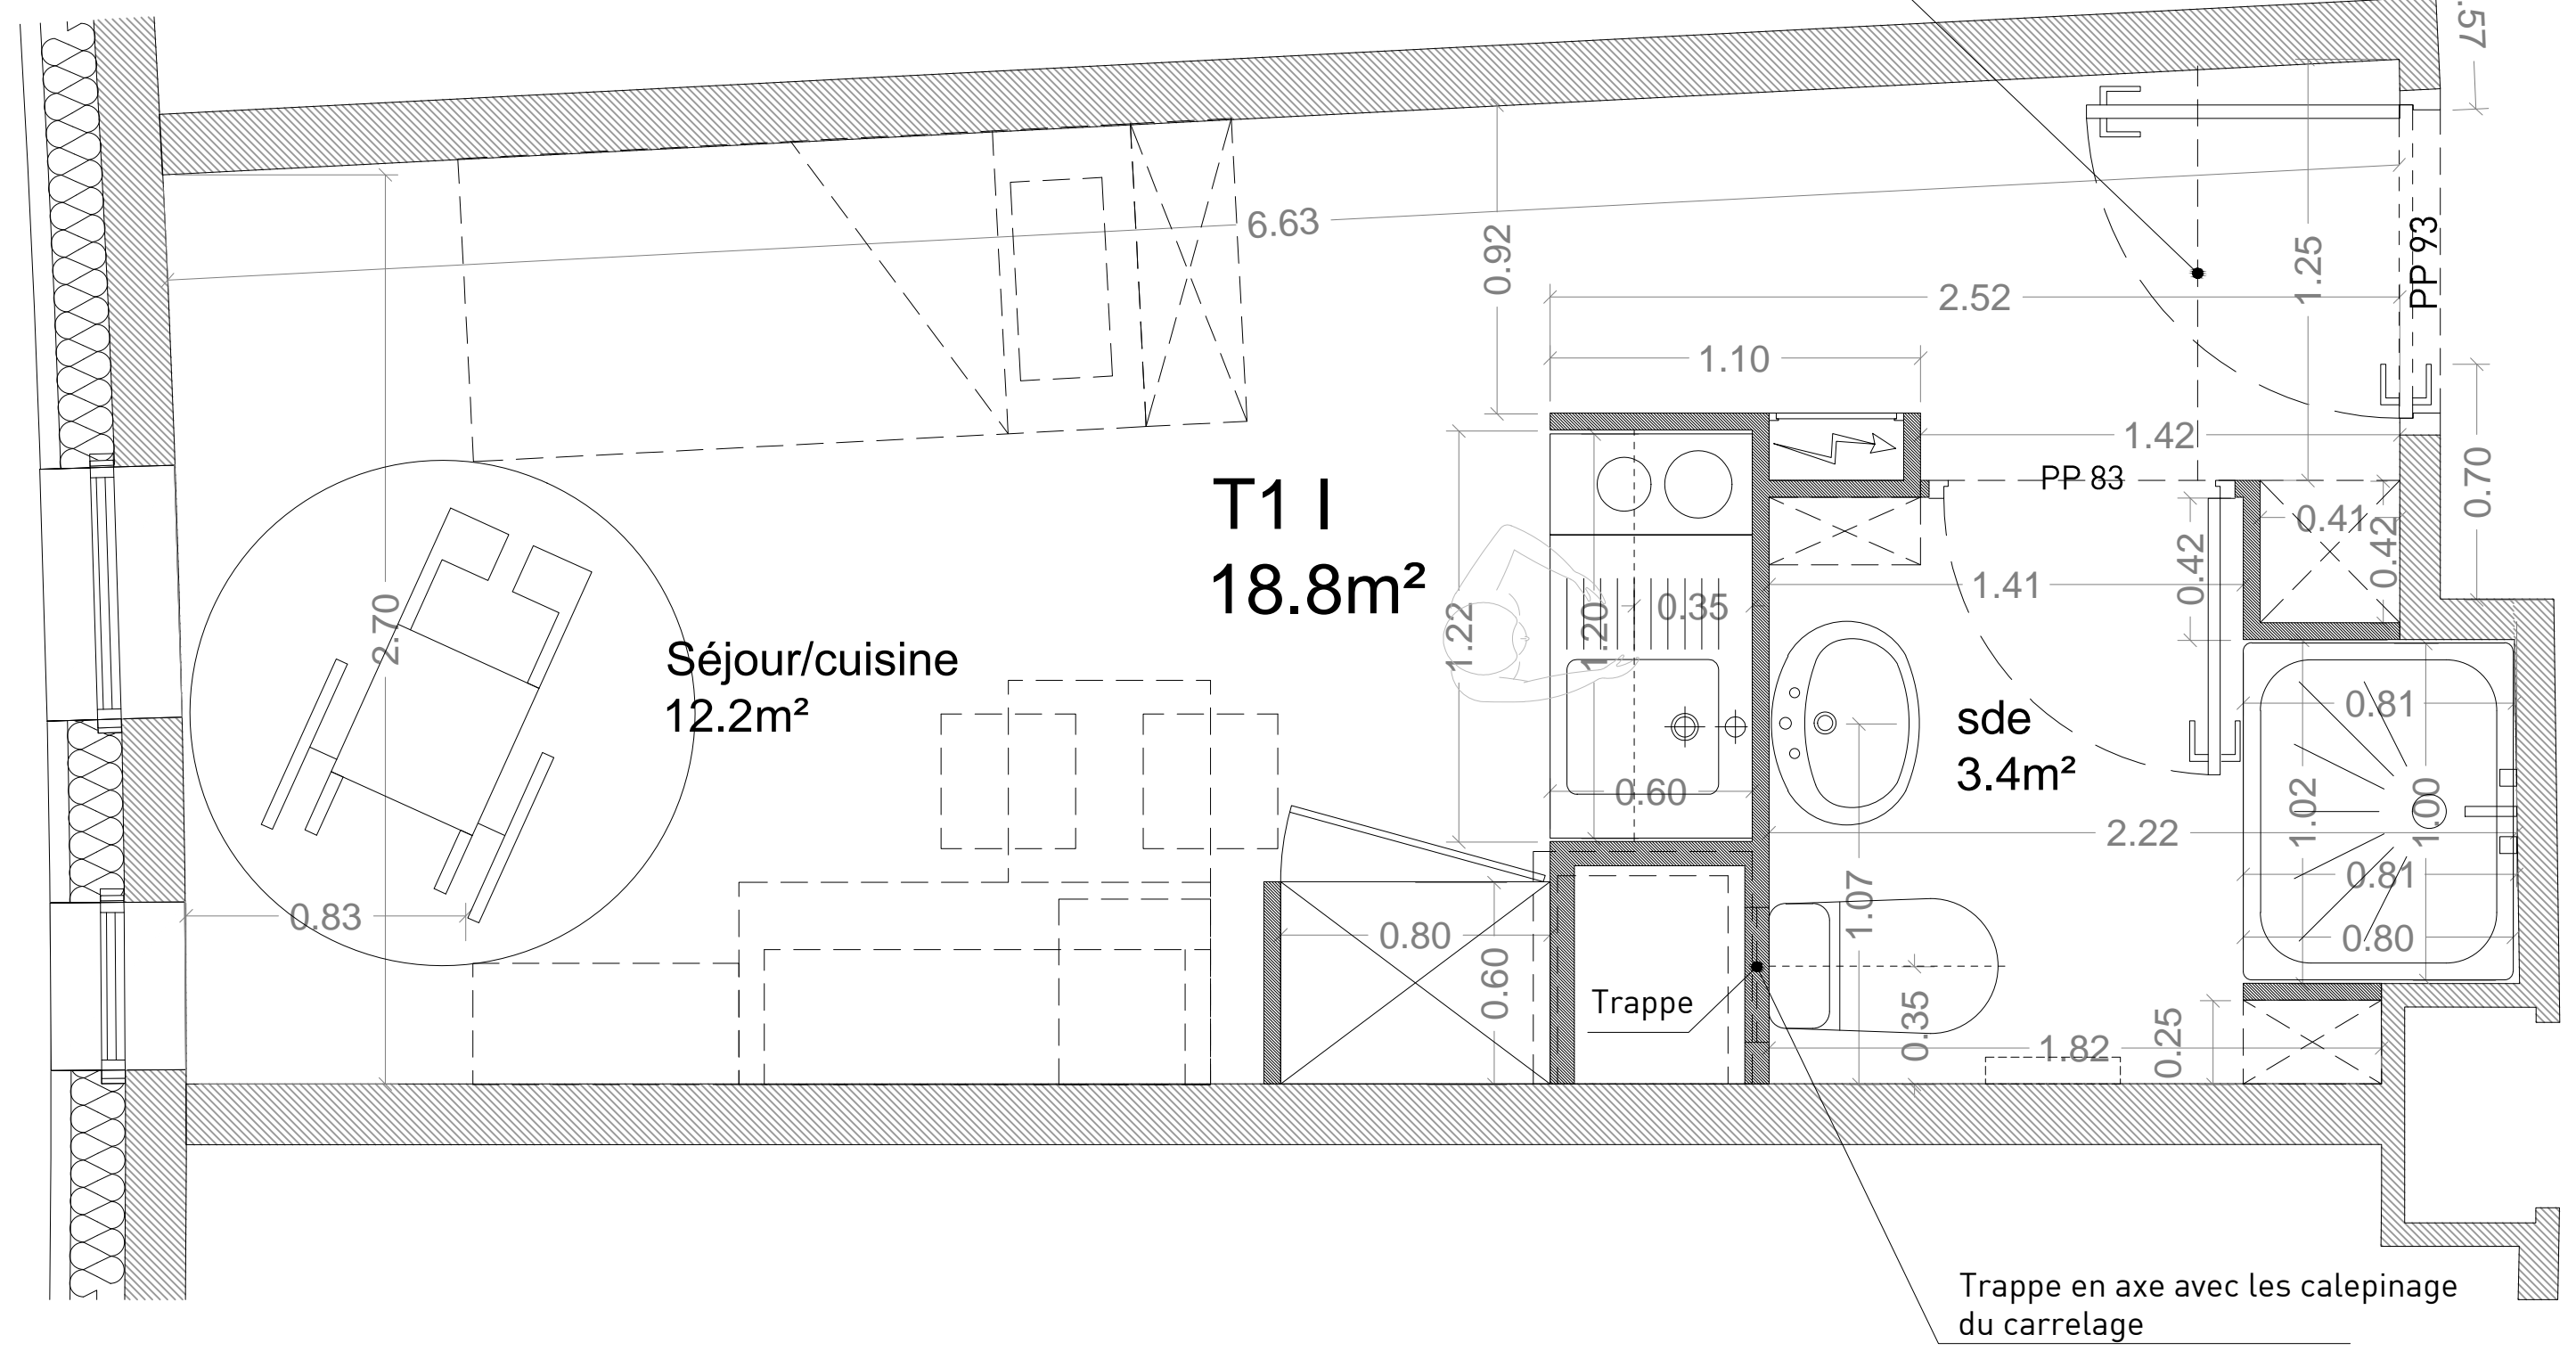

T11
18.8m²

Séjour/cuisine
12.2m²

sde
3.4m²

Trappe

Trappe en axe avec les calepinage
du carrelage

COMMUNE DE MASSY Z.A.C Place Victor Basch LOT 1	MAITRE D'OUVRAGE :	Assistant M.O. :	MAITRE D'OEUVRE :	MAITRE D'OEUVRE d'Execution :	BET Fluides et structure :	Economiste :	Géotechnicien :	Bureau de contrôle :	SPS :	IMMEUBLE DE BUREAUX ET RESIDENCE ETUDIANTE	JUILLET 2015
	SCI SEMIIC Océ.ames Massy 7 chemin de l'Aulnay 78440 Lainville-en-Vexin tel/0134753475 fax/0134753867 email : p.thisse@semiic.fr	Océ.ames. Guy Edouard Verstraete 1/3 avenue Descartes 91420 Morangis email:ge.verstraete@hotmail.fr	archi5prod 48-50 Rue Voltaire 93100 Montreuil tel/0141722727 fax/0141722720 email:contact@archi5prod.fr	G.V. INGENIERIE 4, allée des Ambalais 94420 Le Plessis Tréville tél/0149621230 télécopie/0145943048 email : gving@wanadoo.fr	ESTAIR 52, avenue Marcel Paul 93297 Tremblay-en-France cedex tél/0156480100 télécopie/0156480101 email : Contact@estair.fr	ATEEC 17, rue du Vanneau 95180 Menucourt tél/0134469192 télécopie/0134469193 email : didier.moreil@ateec.fr	GEOLIA 3, rue des Clotais. ZA des Clotais 91160 Champlan tél/0169347304 télécopie/0169347546 email : w.bats@geolia-conseil.com	QUALICONSULT 127/131, chemin des Bassins 94035 CRETEIL tél/0149560600 télécopie/0148718531 email :manuel.batelier@qualiconsult.fr	QUALICONSULT SECURITE 4 rue du Bois Sauvage 91055 EVRY tél/01 60 78 0 790 télécopie 01 60 78 35 45 email : philippe.lignoz@qualiconsult.fr	INDICE F	DCE
										PLANS LOG_T11 T11	ech. 1/20e